


EXHIBICIÓN PERMANENTE CHILE BIOGEOGRÁFICO MUSEO NACIONAL DE HISTORIA NATURAL

---


**MNHN**

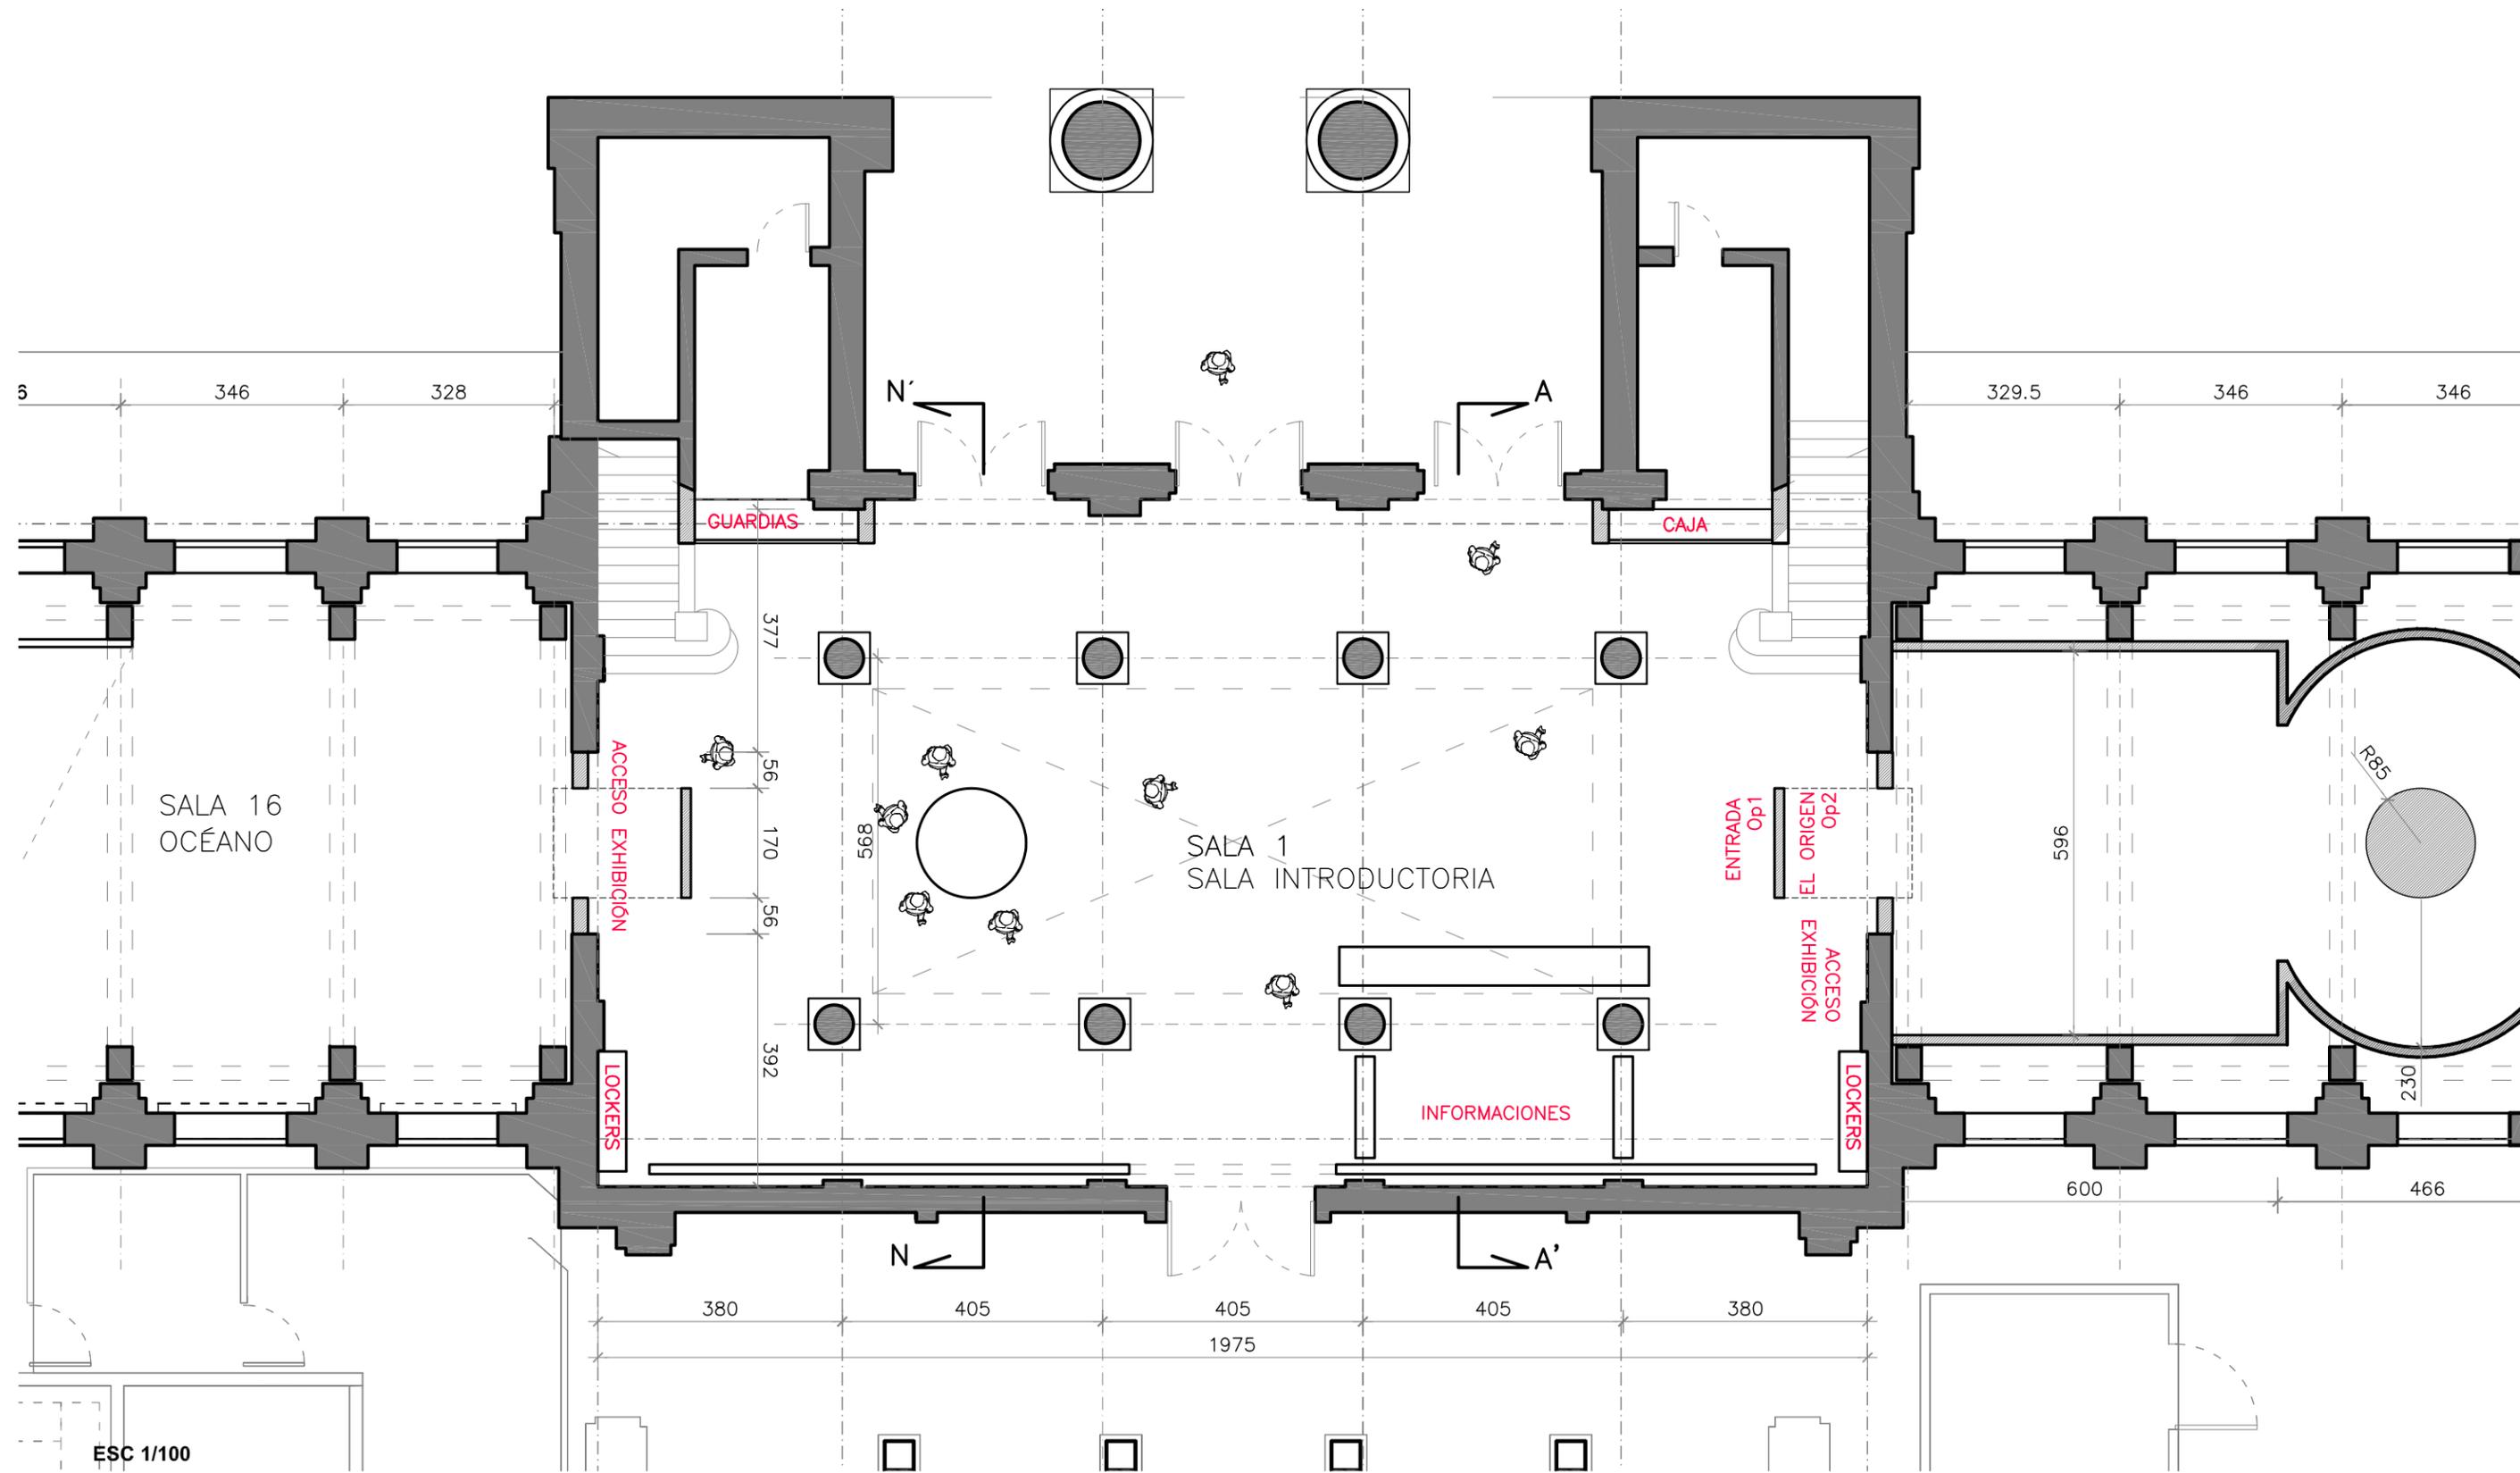

Observaciones / Timbre			

**NO APTO PARA CONSTRUCCIÓN**

PROYECTO: Diseño muestra permanente Tunnel Chile Biogeografico Museo Nacional de Historia Natural				Equipo Proyectista: <b>Recrea Dis.Ind. Paulo Letelier</b> <b>Arq. asociado Sebastián Mery</b>	FECHA: JUNIO, 2011	
Ubicación Parque Quinta Normal Comuna de Santiago Santiago	Contenido <b>PLANTA DE ARQUITECTURA</b>	Mandante: <b>MUSEO NACIONAL DE HISTORIA NATURAL</b>	Representante Legal Director MNHN  Claudio Gomez RUT:	Representante Legal  Soledad Ugarte RUT:	R. METROPOLITANA	
Rol SII XXXX-XX					COMUNA: SANTIAGO	ESCALA: <b>1:100</b>
					LÁMINA: <b>ARQ_PL_01</b>	Archivo MNHN_09_06.dwg

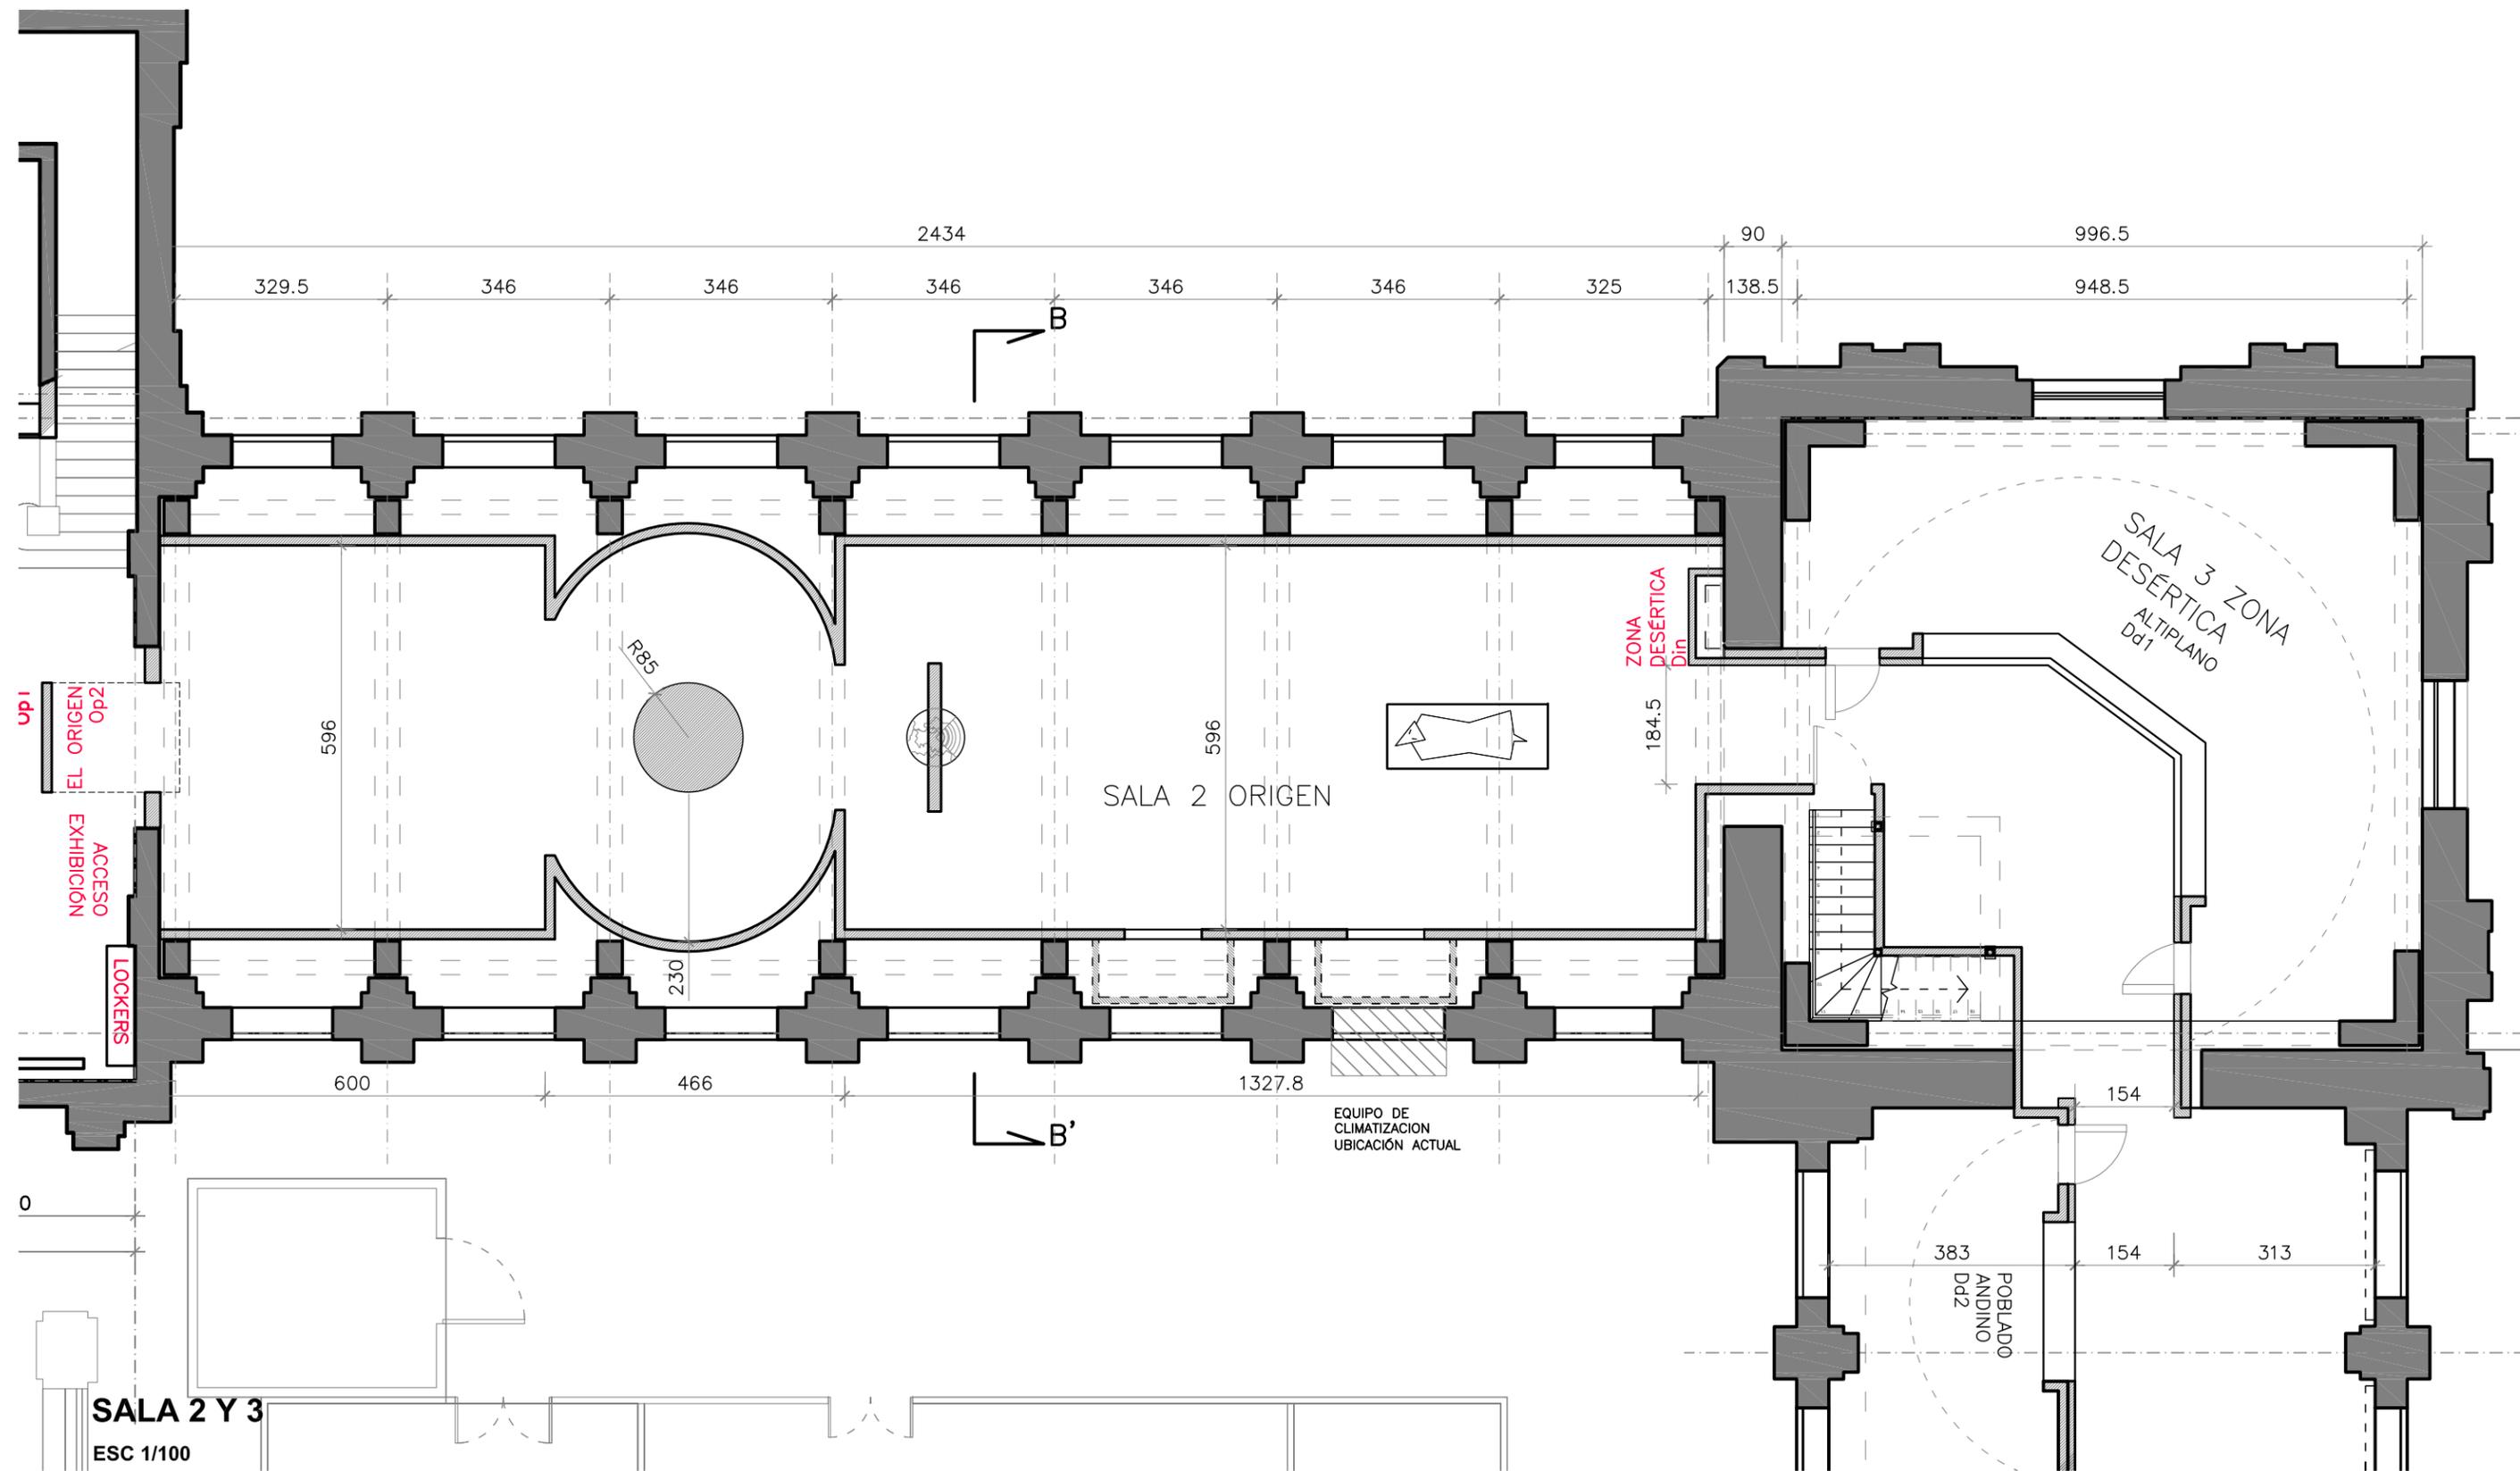


Observaciones / Timbre	

**NO APTO  
PARA  
CONSTRUCCIÓN**

PROYECTO: Diseño muestra permanente Tunnel Chile Biogeografico Museo Nacional de Historia Natural				Equipo Proyectista: <b>Recrea Dis.Ind. Paulo Letelier</b> <b>Arq. asociado Sebastián Mery</b>	FECHA: JUNIO, 2011	
Ubicación Parque Quinta Normal Comuna de Santiago Santiago	Contenido <b>PLANTA DE ARQUITECTURA</b>	Mandante: <b>MUSEO NACIONAL DE HISTORIA NATURAL</b>	Representante Legal Director MNHN  Claudio Gomez RUT:	Representante Legal  Soledad Ugarte RUT:	R. METROPOLITANA	
Rol SII XXXX-XX					COMUNA: SANTIAGO	ESCALA: <b>1:100</b>
					LÁMINA: <b>ARQ_PL_02</b>	Archivo MNHN_09_06.dwg

**SALA 2 Y 3**  
ESC 1/100

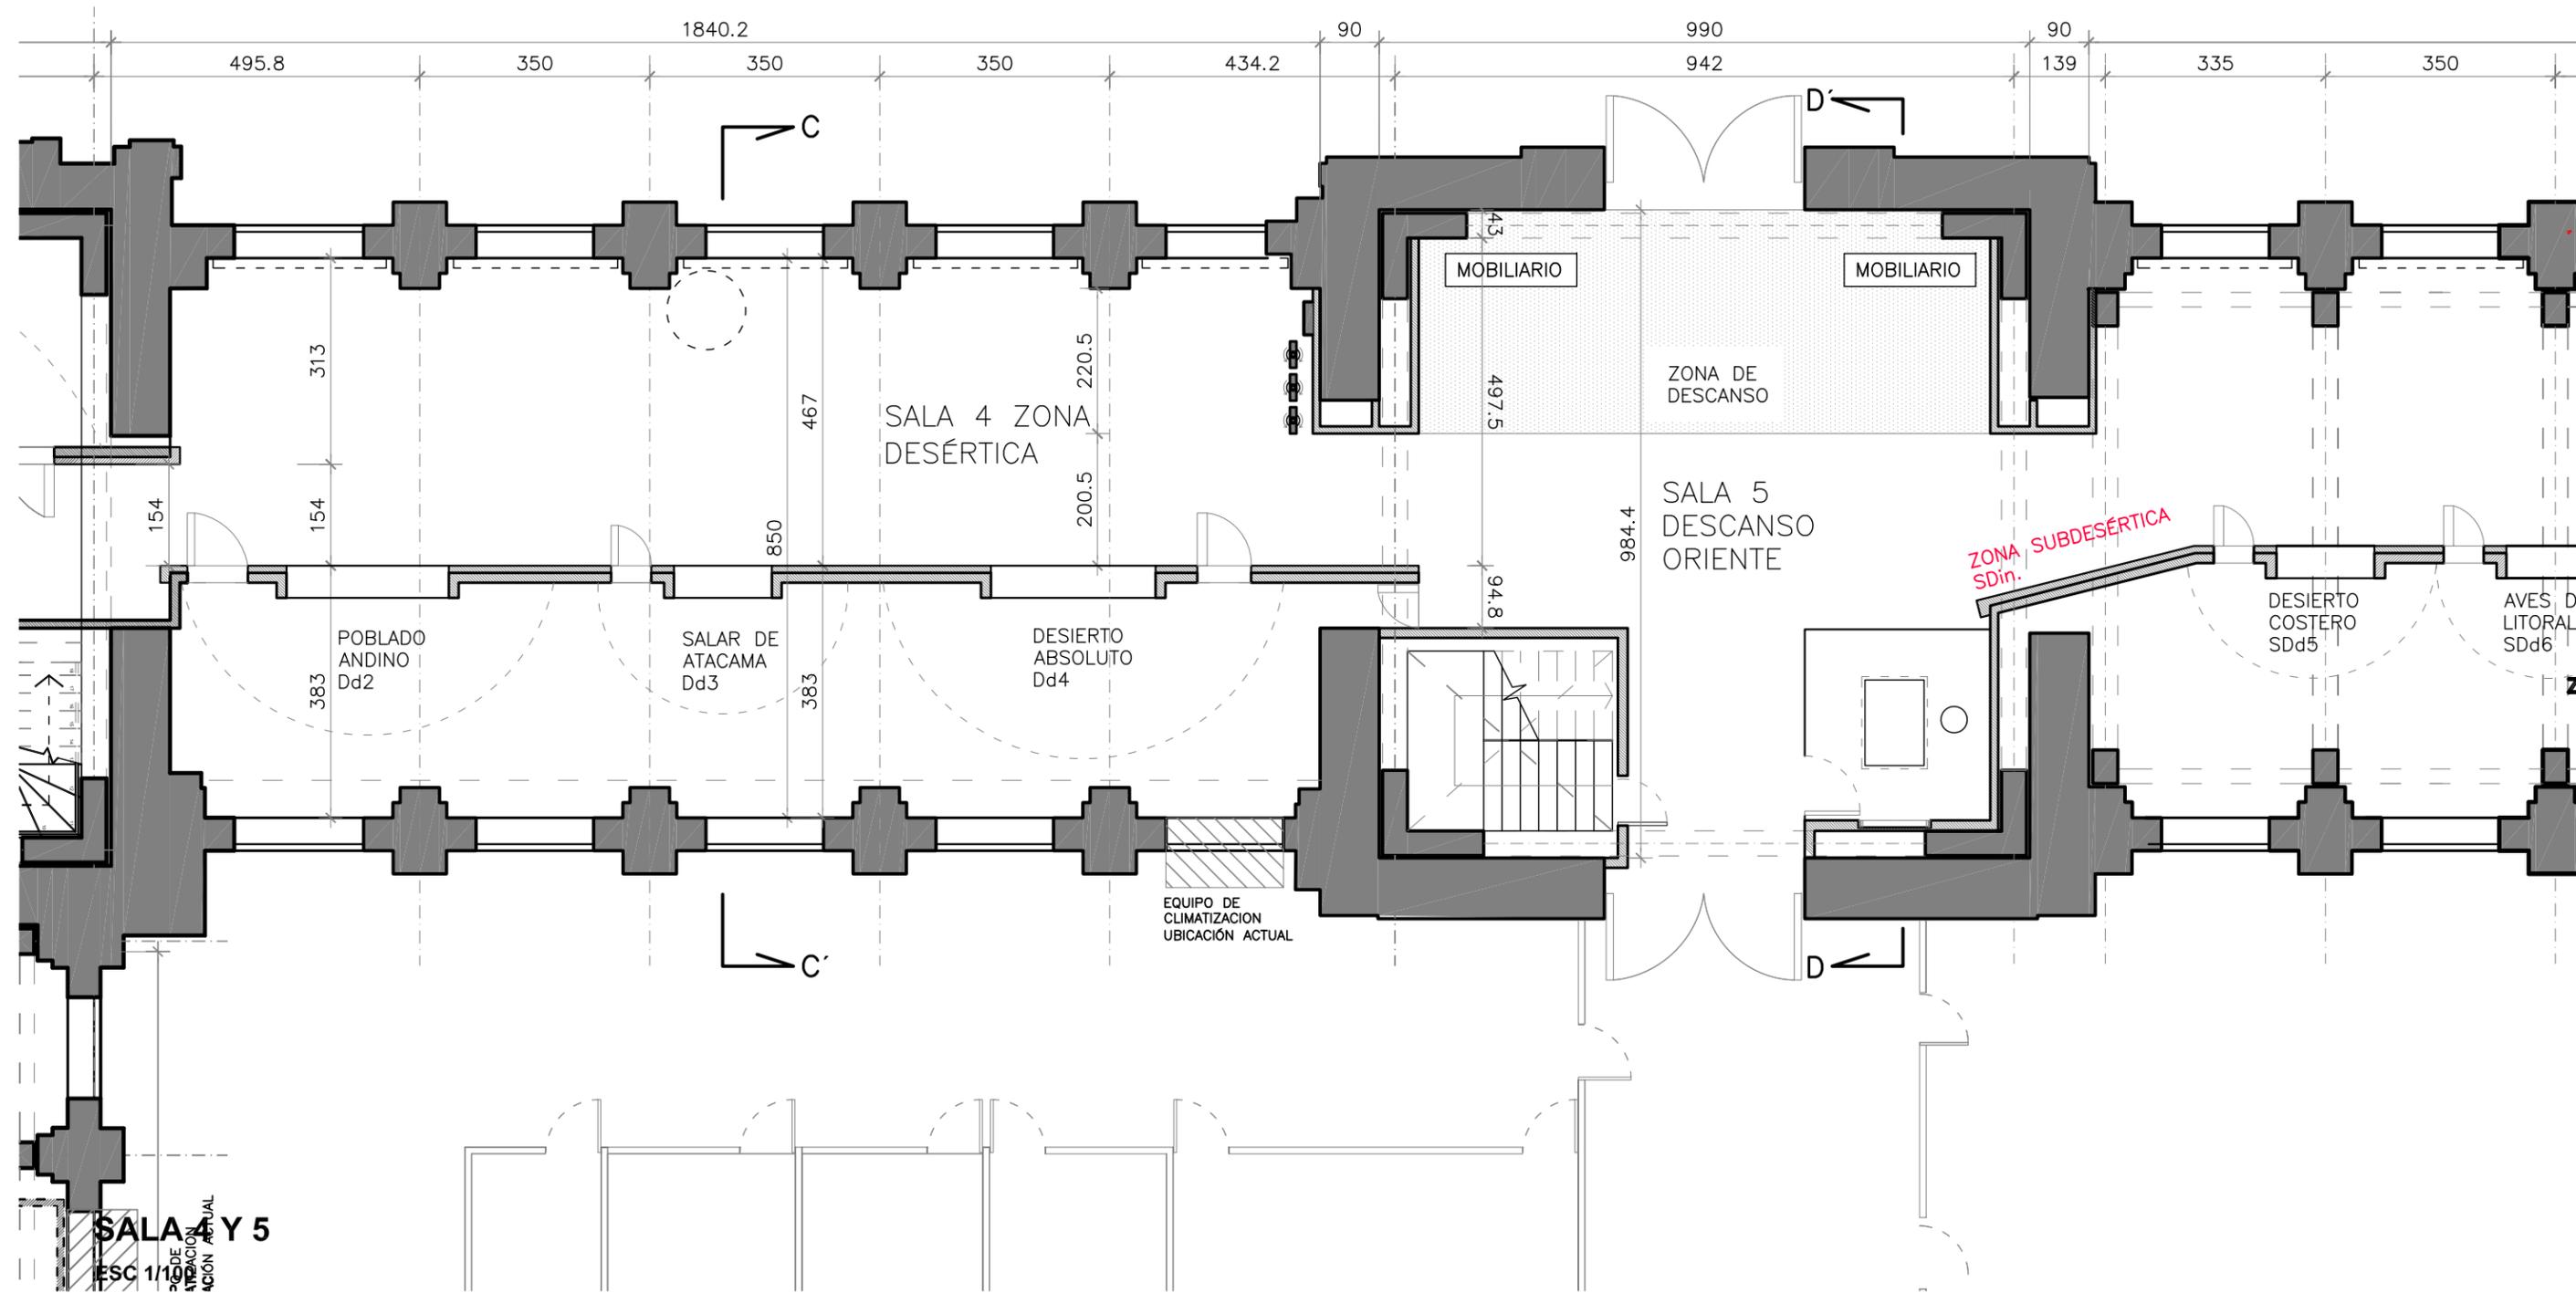


Observaciones / Timbre	

NO APTO PARA CONSTRUCCIÓN

PROYECTO: Diseño muestra permanente Túnel Chile Biogeográfico Museo Nacional de Historia Natural			
Ubicación	Contenido	Mandante:	Representante Legal
Parque Quinta Normal Comuna de Santiago Santiago	<b>PLANTA DE ARQUITECTURA</b>	<b>MUSEO NACIONAL DE HISTORIA NATURAL</b>	Director MNHN
Rol SII	XXXX-XX		Claudio Gomez RUT:
			Representante Legal
			Soledad Ugarte RUT:
			Equipo Proyectista: <b>Recrea Dis.Ind. Paulo Letelier</b> <b>Arq. asociado Sebastián Mery</b>
			FECHA: JUNIO, 2011
			R. METROPOLITANA
			COMUNA: SANTIAGO
			LÁMINA: <b>ARQ_PL_03</b>
			ESCALA: <b>1:100</b>
			Archivo MNHN_09_06.dwg




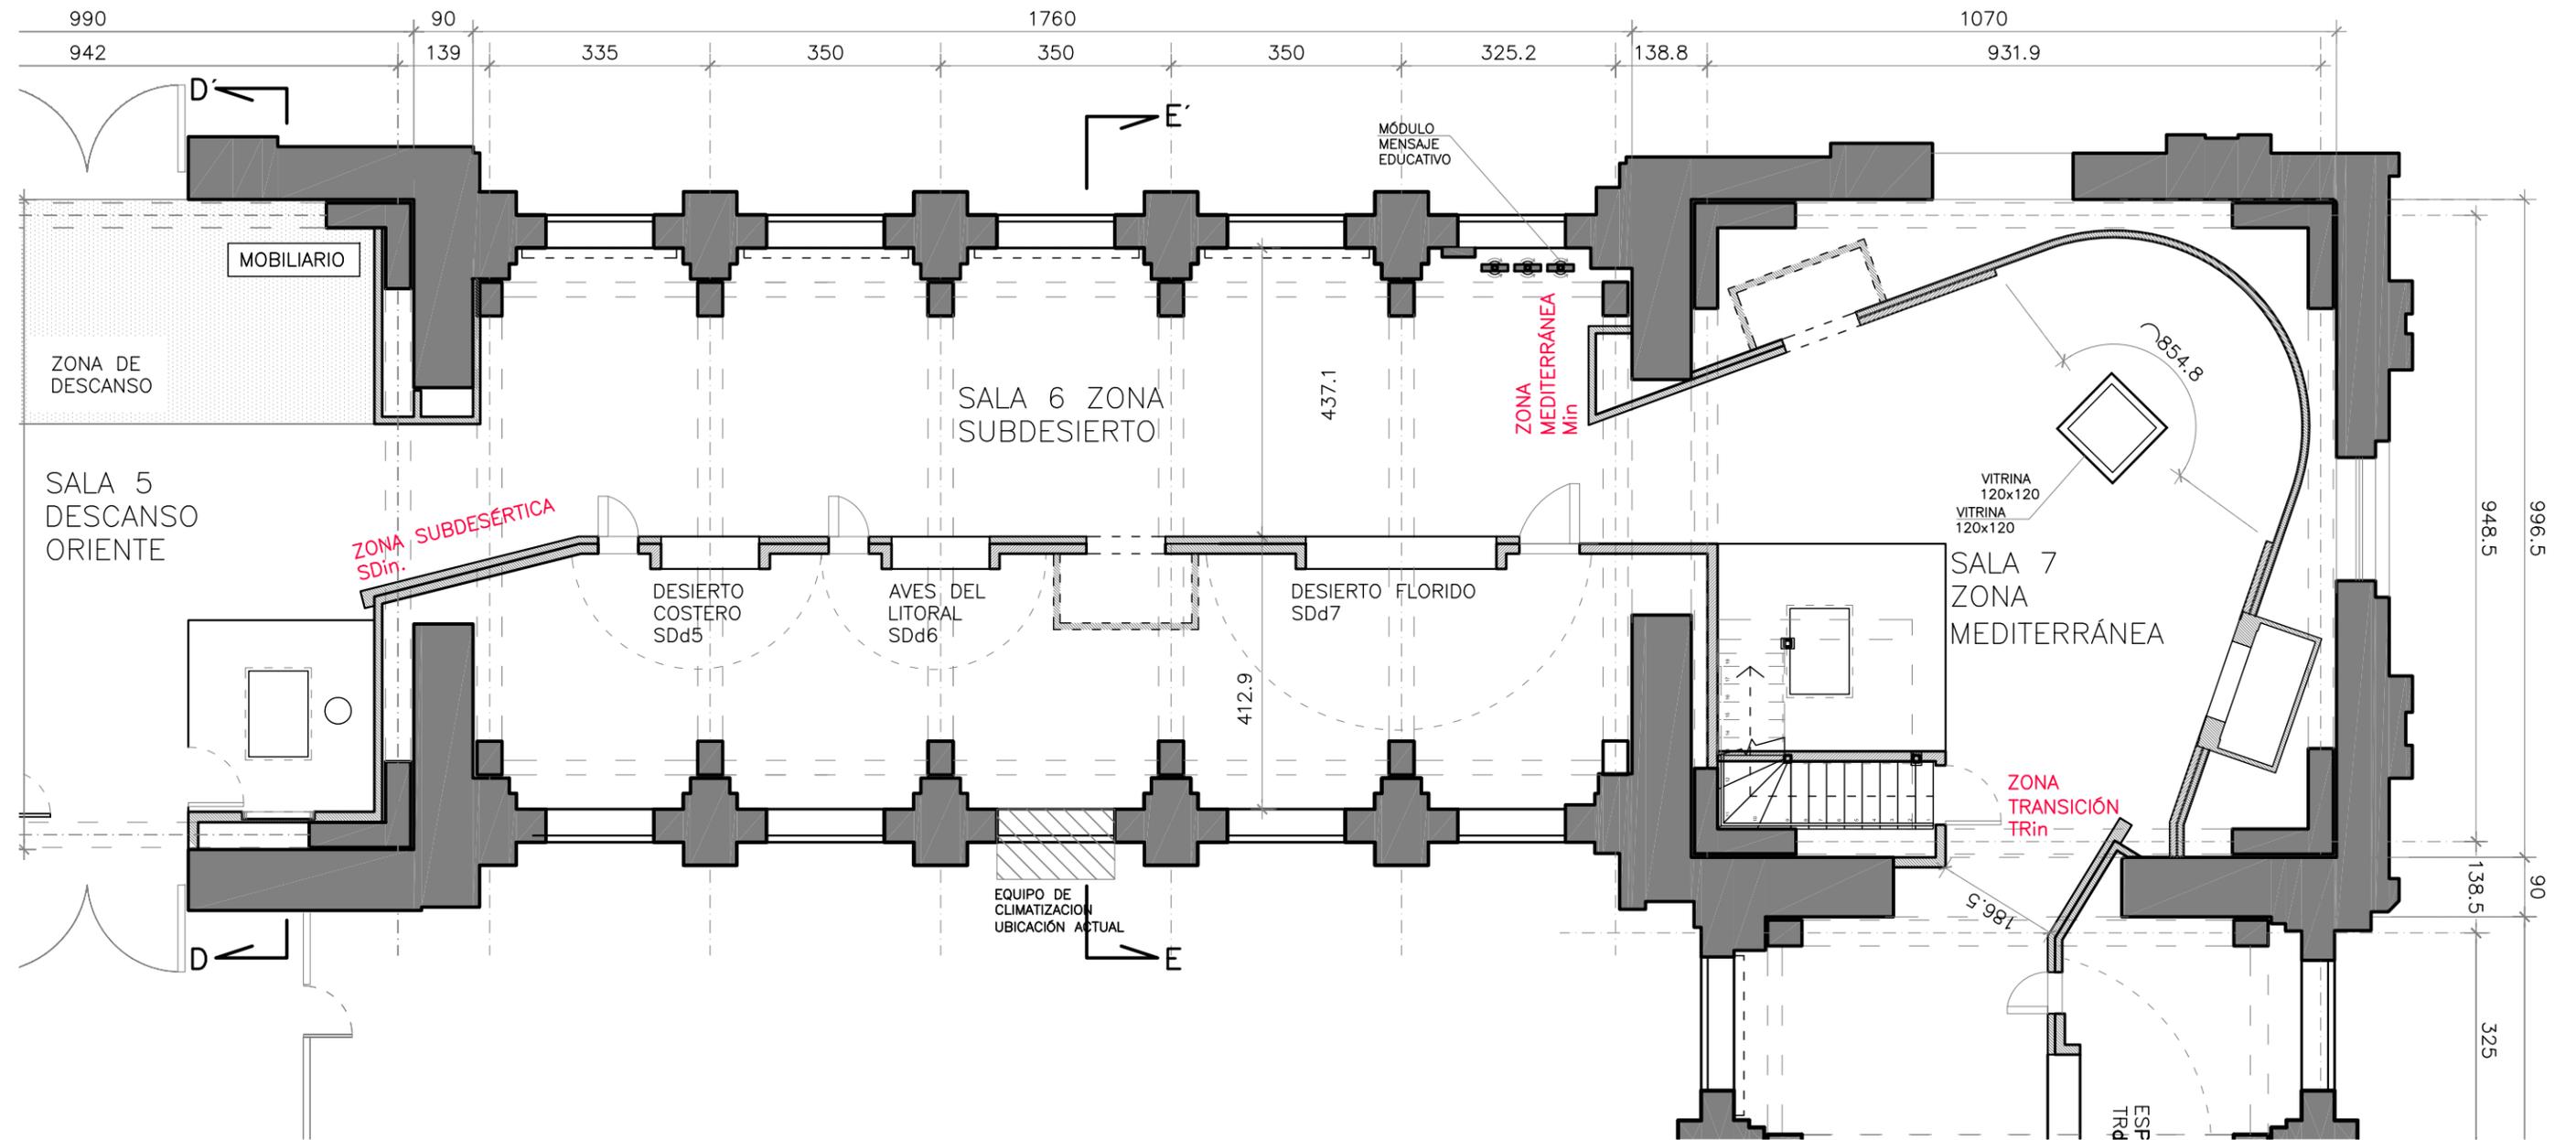

**SALA 6 Y 7**  
ESC 1/100

Observaciones / Timbre	PROYECTO: Diseño muestra permanente Túnel Chile Biogeográfico Museo Nacional de Historia Natural				Equipo Proyectista: <b>Recrea Dis.Ind. Paulo Letelier</b> <b>Arq. asociado Sebastián Mery</b>	FECHA: JUNIO, 2011	
	Ubicación	Contenido	Mandante:	Representante Legal Director MNHN	Representante Legal	R. METROPOLITANA	
	Parque Quinta Normal Comuna de Santiago Santiago	<b>PLANTA DE ARQUITECTURA</b>	<b>MUSEO NACIONAL DE HISTORIA NATURAL</b>	Claudio Gomez RUT:	Soledad Ugarte RUT:	COMUNA: SANTIAGO	
	Rol SII XXXX-XX					LÁMINA: <b>ARQ_PL_04</b> Archivo	


NO APTO PARA CONSTRUCCIÓN

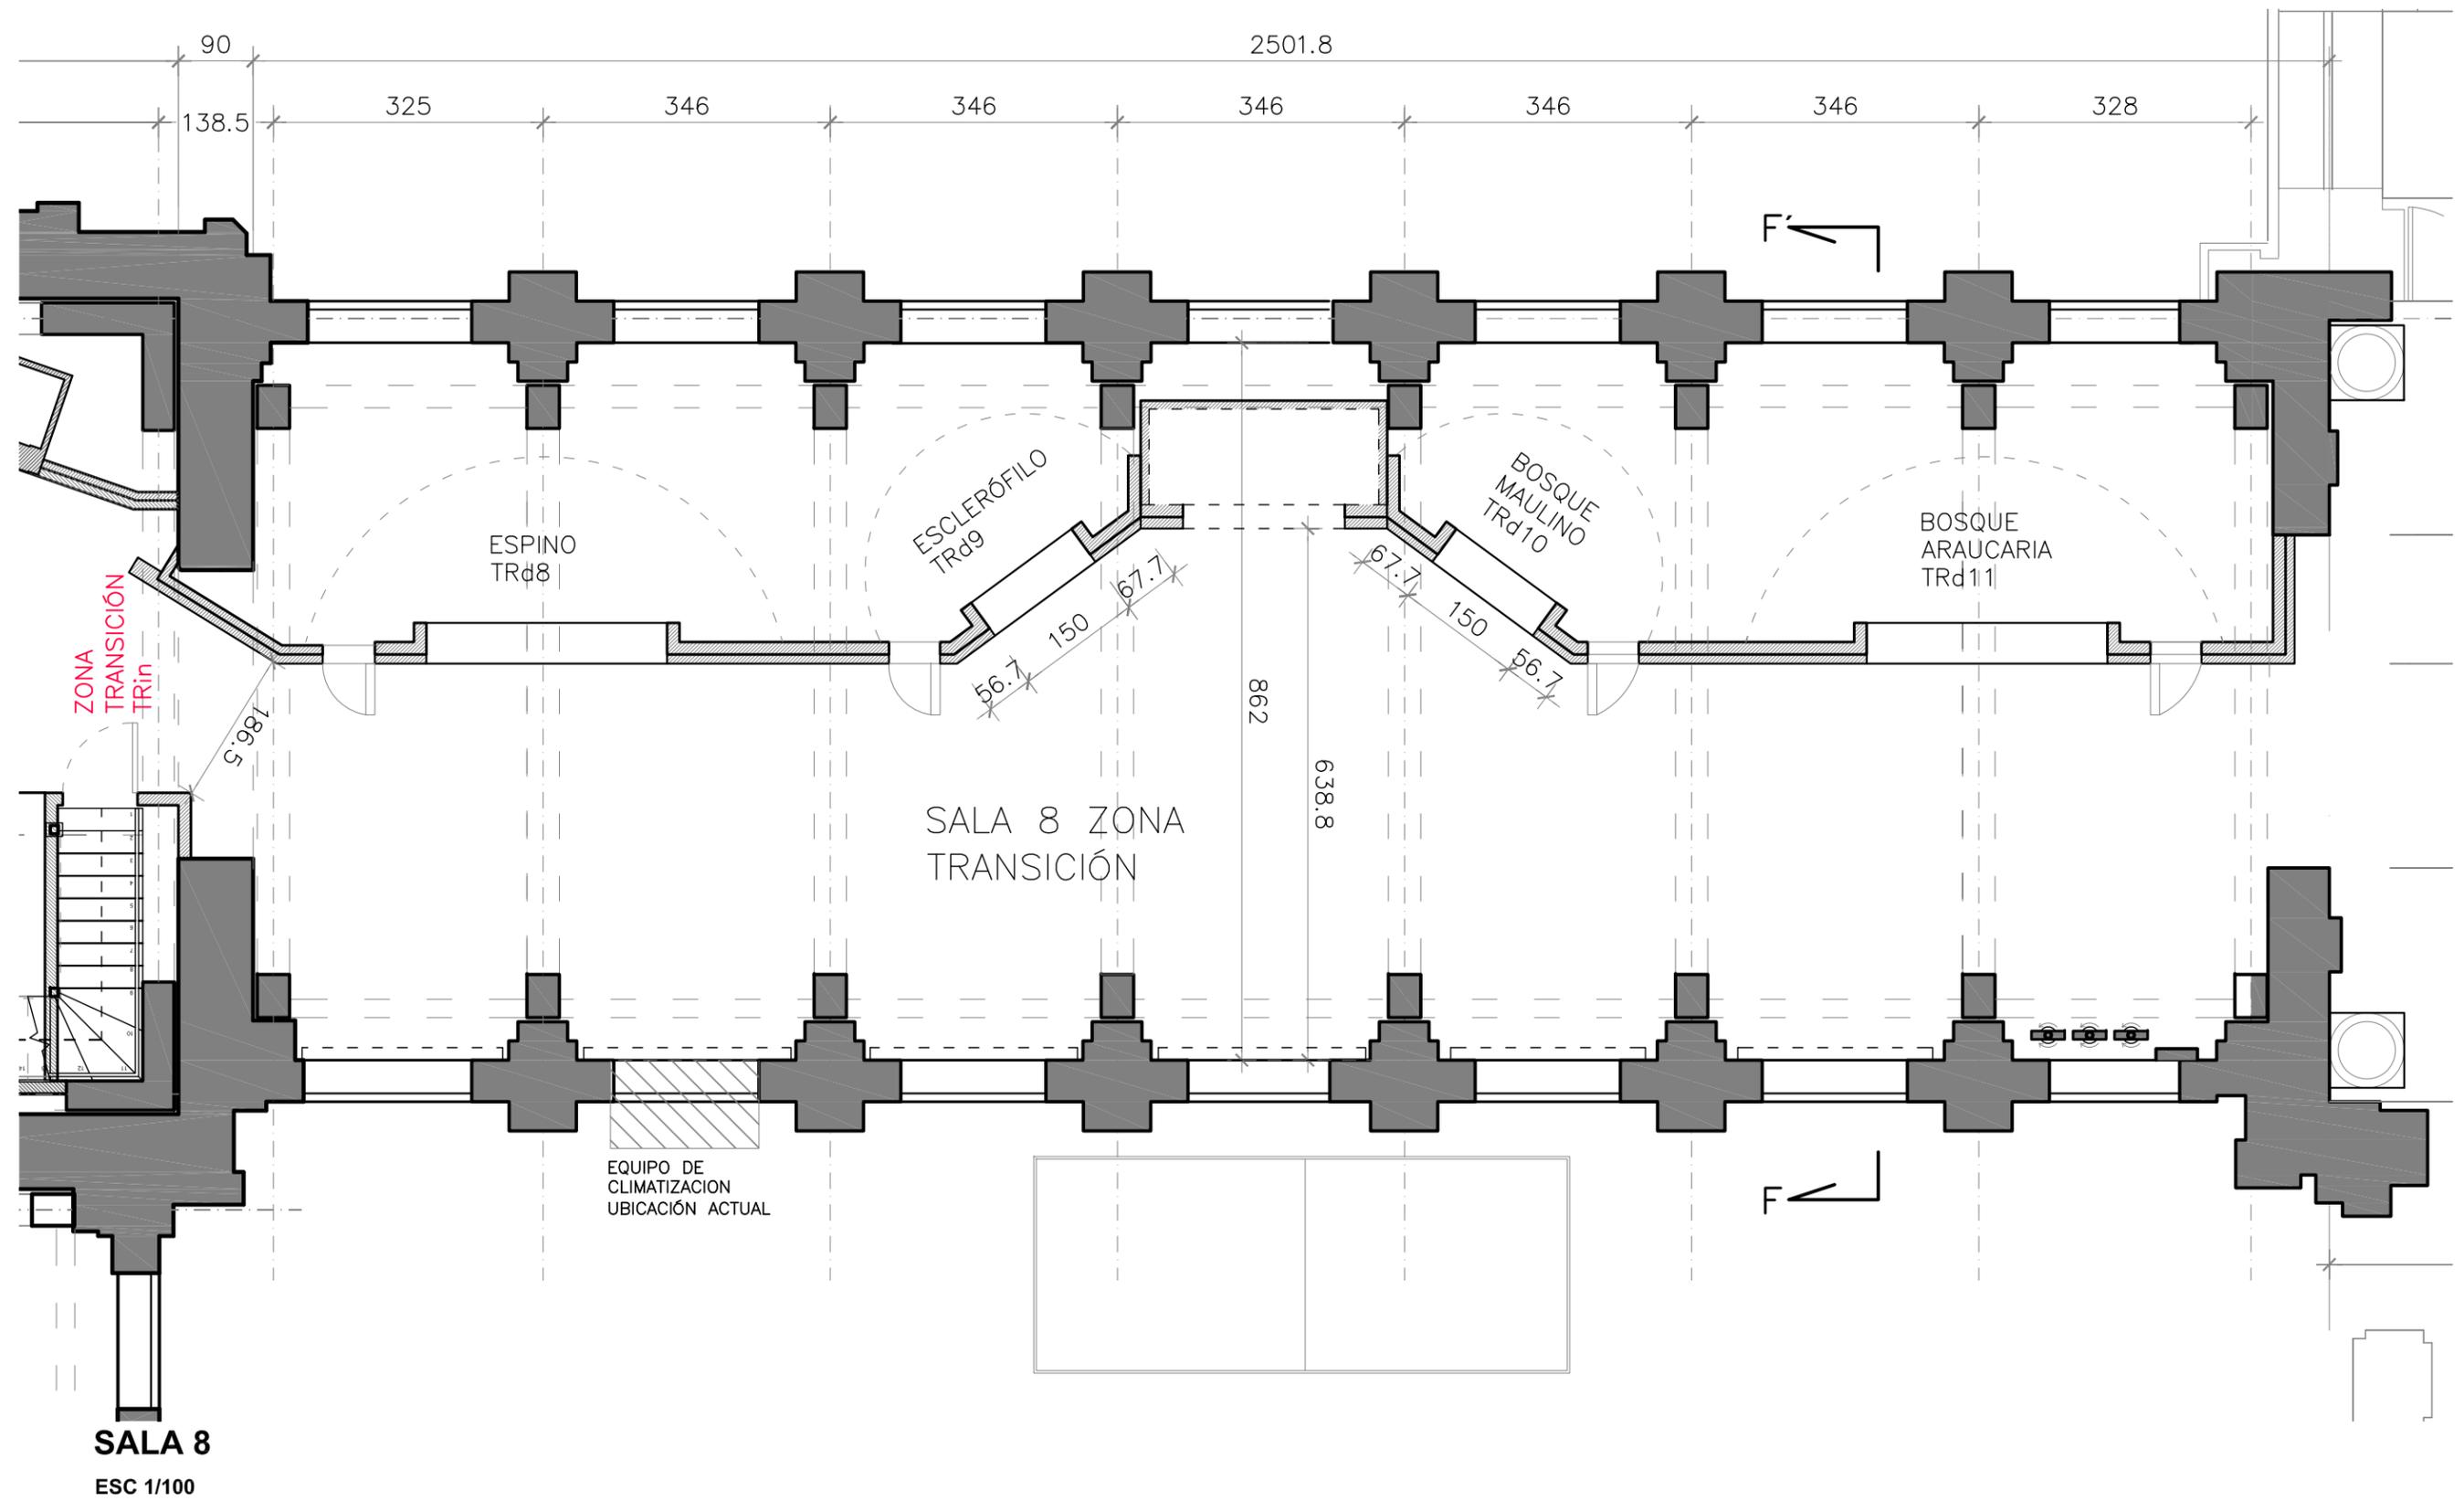

**SALA 8**  
ESC 1/100

Observaciones / Timbre	PROYECTO: Diseño muestra permanente Túnel Chile Biogeográfico Museo Nacional de Historia Natural				Equipo Proyectista: <b>Recrea Dis.Ind. Paulo Letelier</b> <b>Arq. asociado Sebastián Mery</b>	FECHA: JUNIO, 2011	 ESCALA: <b>1:100</b> Archivo
	Ubicación	Contenido	Mandante:	Representante Legal Director MNHN	R. METROPOLITANA		
	Parque Quinta Normal Comuna de Santiago Santiago	<b>PLANTA DE ARQUITECTURA</b>	<b>MUSEO NACIONAL DE HISTORIA NATURAL</b>	Claudio Gomez RUT:	COMUNA: SANTIAGO		
	Rol SII XXXX-XX			Soledad Ugarte RUT:	LÁMINA: <b>ARQ_PL_05</b>		

**NO APTO  
PARA  
CONSTRUCCIÓN**

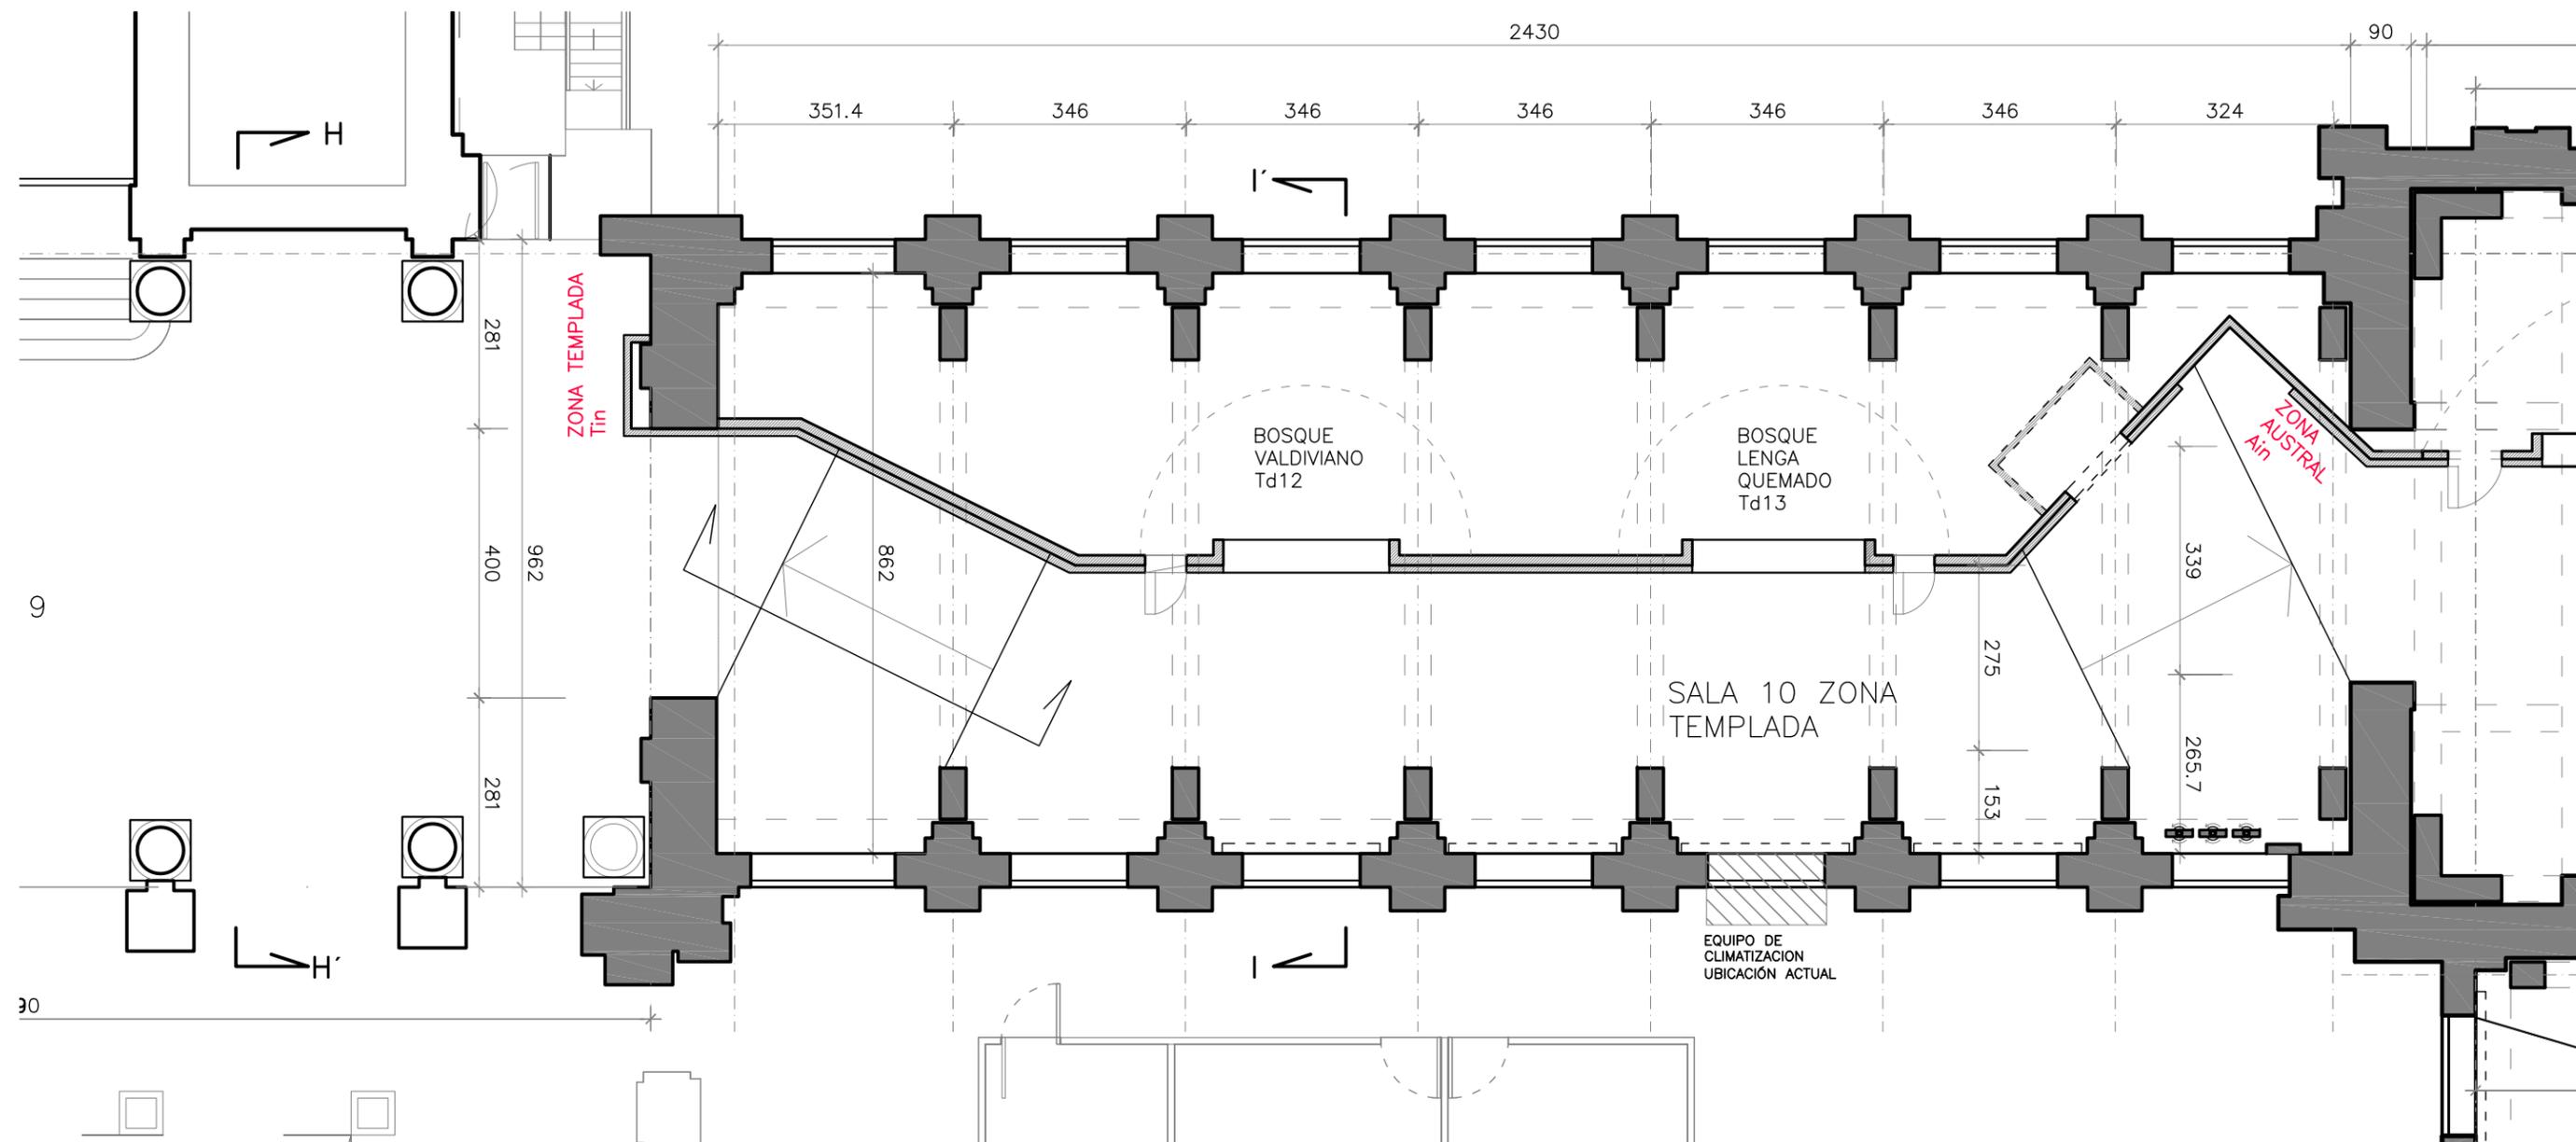


# SALA 10

ESC 1/100

Observaciones / Timbre	PROYECTO: Diseño muestra permanente Túnel Chile Biogeográfico Museo Nacional de Historia Natural				Equipo Proyectista: <b>Recrea Dis.Ind. Paulo Letelier</b> <b>Arq. asociado Sebastián Mery</b>		FECHA: JUNIO, 2011	 ESCALA: <b>1:100</b> Archivo
	Ubicación	Contenido	Mandante:	Representante Legal Director MNHN	Representante Legal	R. METROPOLITANA		
	Parque Quinta Normal Comuna de Santiago Santiago	<b>PLANTA DE ARQUITECTURA</b>	<b>MUSEO NACIONAL DE HISTORIA NATURAL</b>	Claudio Gomez RUT:	Soledad Ugarte RUT:	COMUNA: SANTIAGO		
	Rol SII XXXX-XX					LÁMINA: <b>ARQ_PL_06</b>		

NO APTO PARA CONSTRUCCIÓN

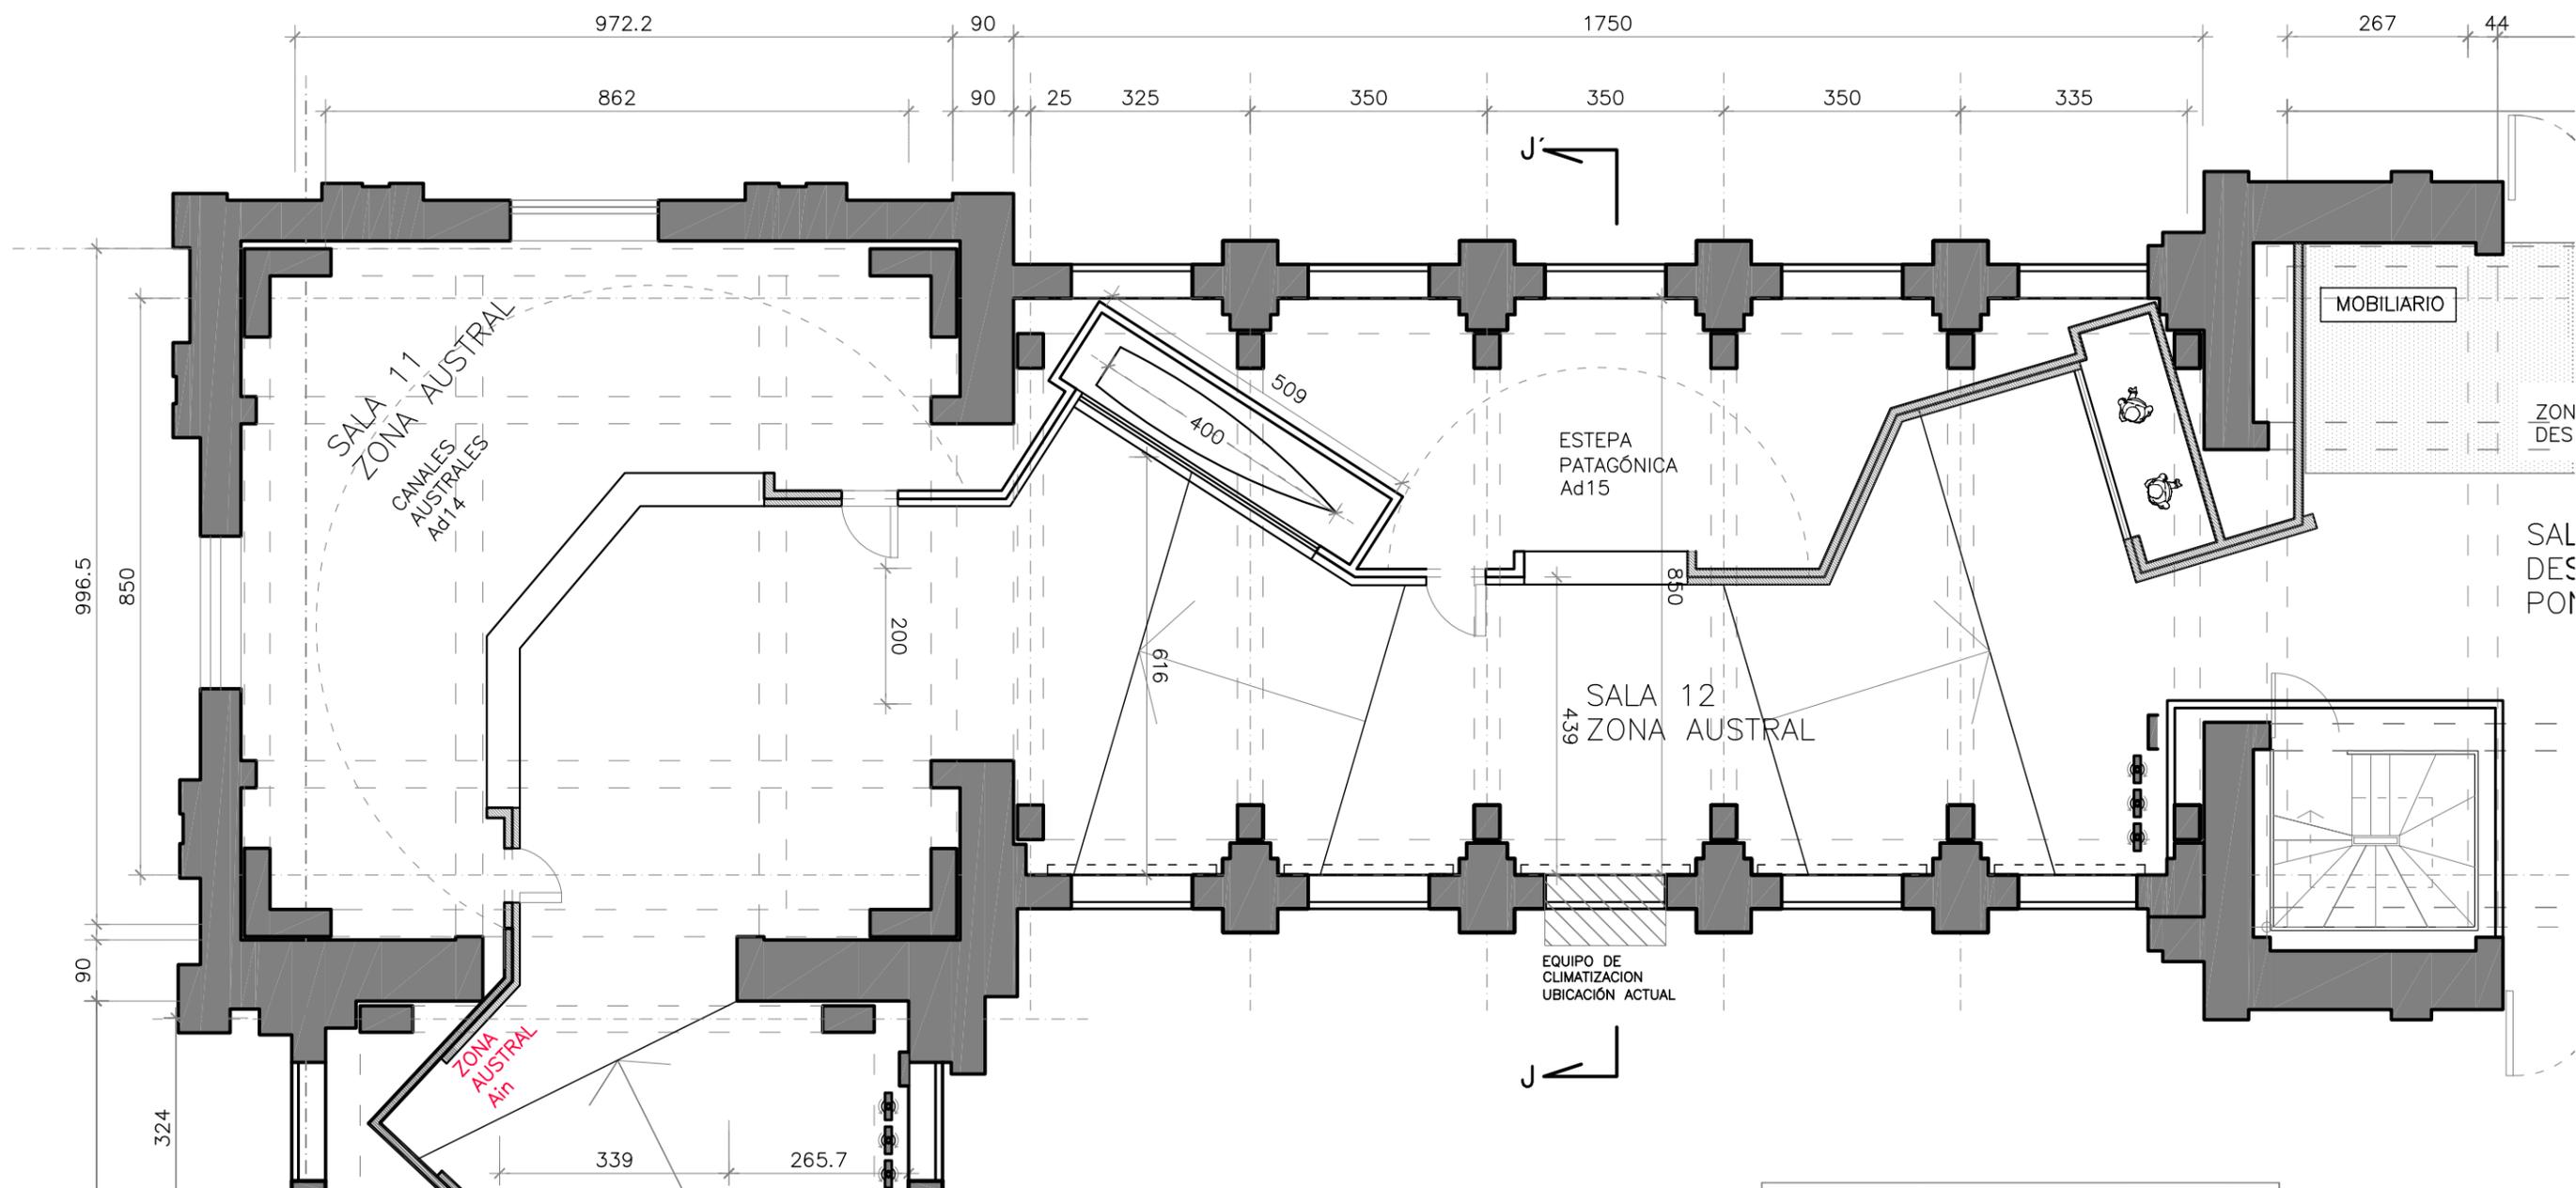


**SALA 11 Y 12**

ESC 1/100

Observaciones / Timbre <hr/> <hr/> <hr/> <hr/> <hr/> <hr/> <hr/> <hr/>	PROYECTO: Diseño muestra permanente Tunnel Chile Biogeografico Museo Nacional de Historia Natural			Equipo Proyectista: <b>Recrea Dis.Ind. Paulo Letelier</b> <b>Arq. asociado Sebastián Mery</b>	FECHA: JUNIO, 2011	
	Ubicación Parque Quinta Normal Comuna de Santiago Santiago	Contenido <b>PLANTA DE ARQUITECTURA</b>	Mandante: <b>MUSEO NACIONAL DE HISTORIA NATURAL</b>	Representante Legal Director MNHN  Claudio Gomez RUT:	R. METROPOLITANA	
	Rol SII XXXX-XX			Representante Legal  Soledad Ugarte RUT:	COMUNA: SANTIAGO	
				Representante Legal  Soledad Ugarte RUT:	LÁMINA: <b>ARQ_PL_07</b> Archivo	

**NO APTO PARA CONSTRUCCIÓN**

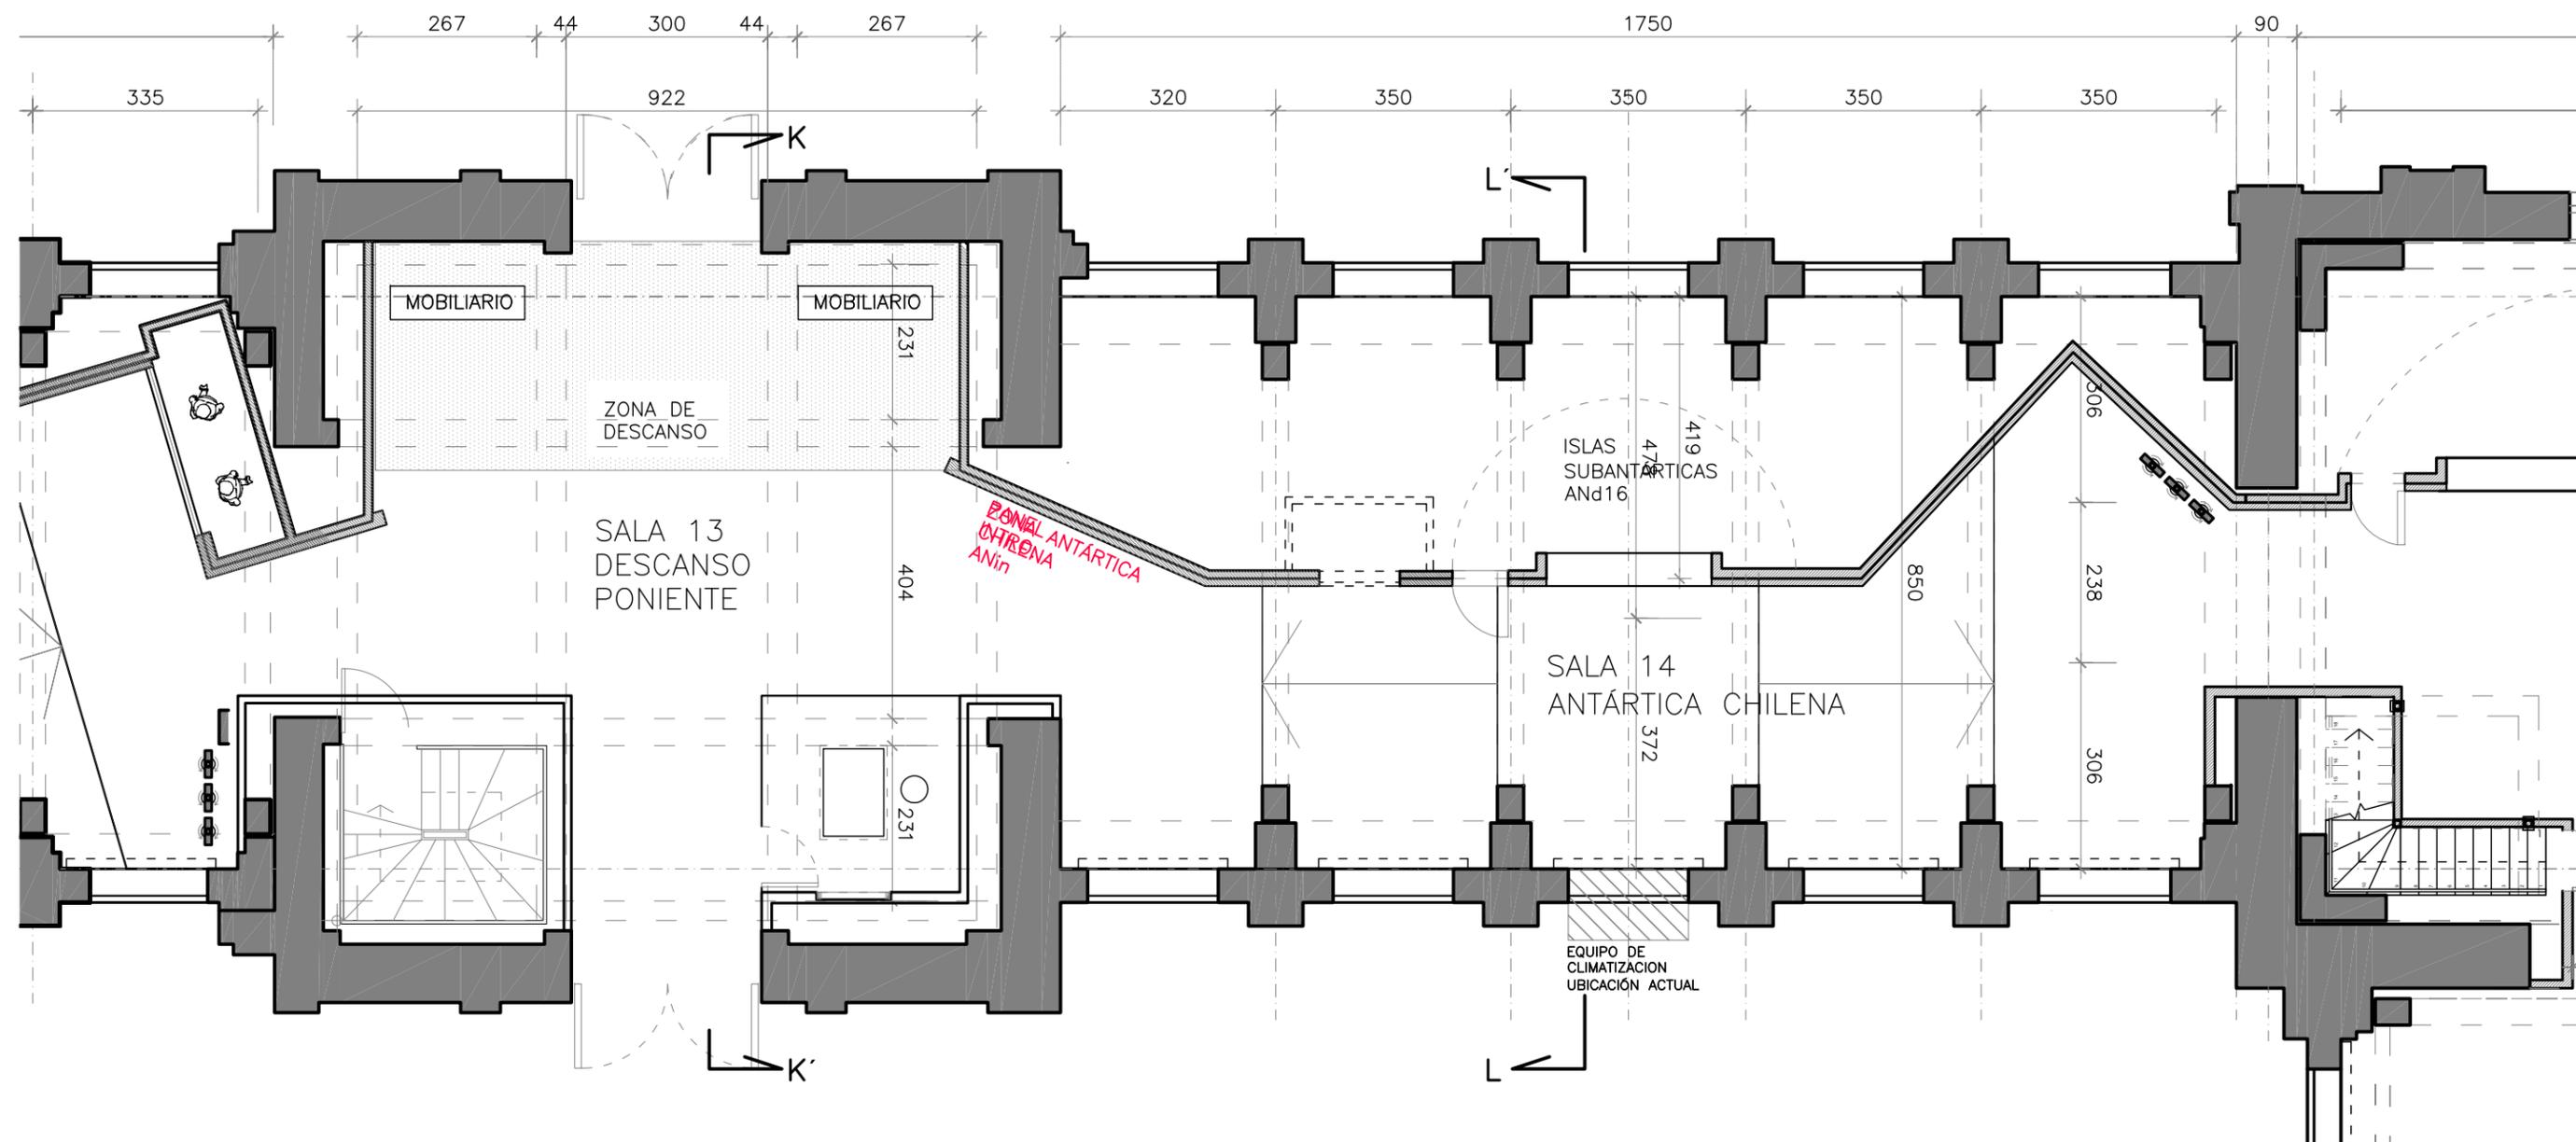


# SALA 13 Y 14

ESC 1/100

Observaciones / Timbre	PROYECTO: Diseño muestra permanente Túnel Chile Biogeográfico Museo Nacional de Historia Natural			Equipo Proyectista: <b>Recrea Dis.Ind. Paulo Letelier</b> <b>Arq. asociado Sebastián Mery</b>	FECHA: JUNIO, 2011	 ESCALA: <b>1:100</b> <small>MNHN_09_06.dwg</small>
	Ubicación	Contenido	Mandante:	Representante Legal	R. METROPOLITANA	
	Parque Quinta Normal Comuna de Santiago Santiago	<b>PLANTA DE ARQUITECTURA</b>	<b>MUSEO NACIONAL DE HISTORIA NATURAL</b>	Director MNHN	COMUNA: SANTIAGO	
	Rol SII XXXX-XX			Claudio Gomez RUT:	LÁMINA: <b>ARQ_PL_08</b> Archivo	
				Representante Legal		
				Soledad Ugarte RUT:		

NO APTO  
PARA  
CONSTRUCCIÓN

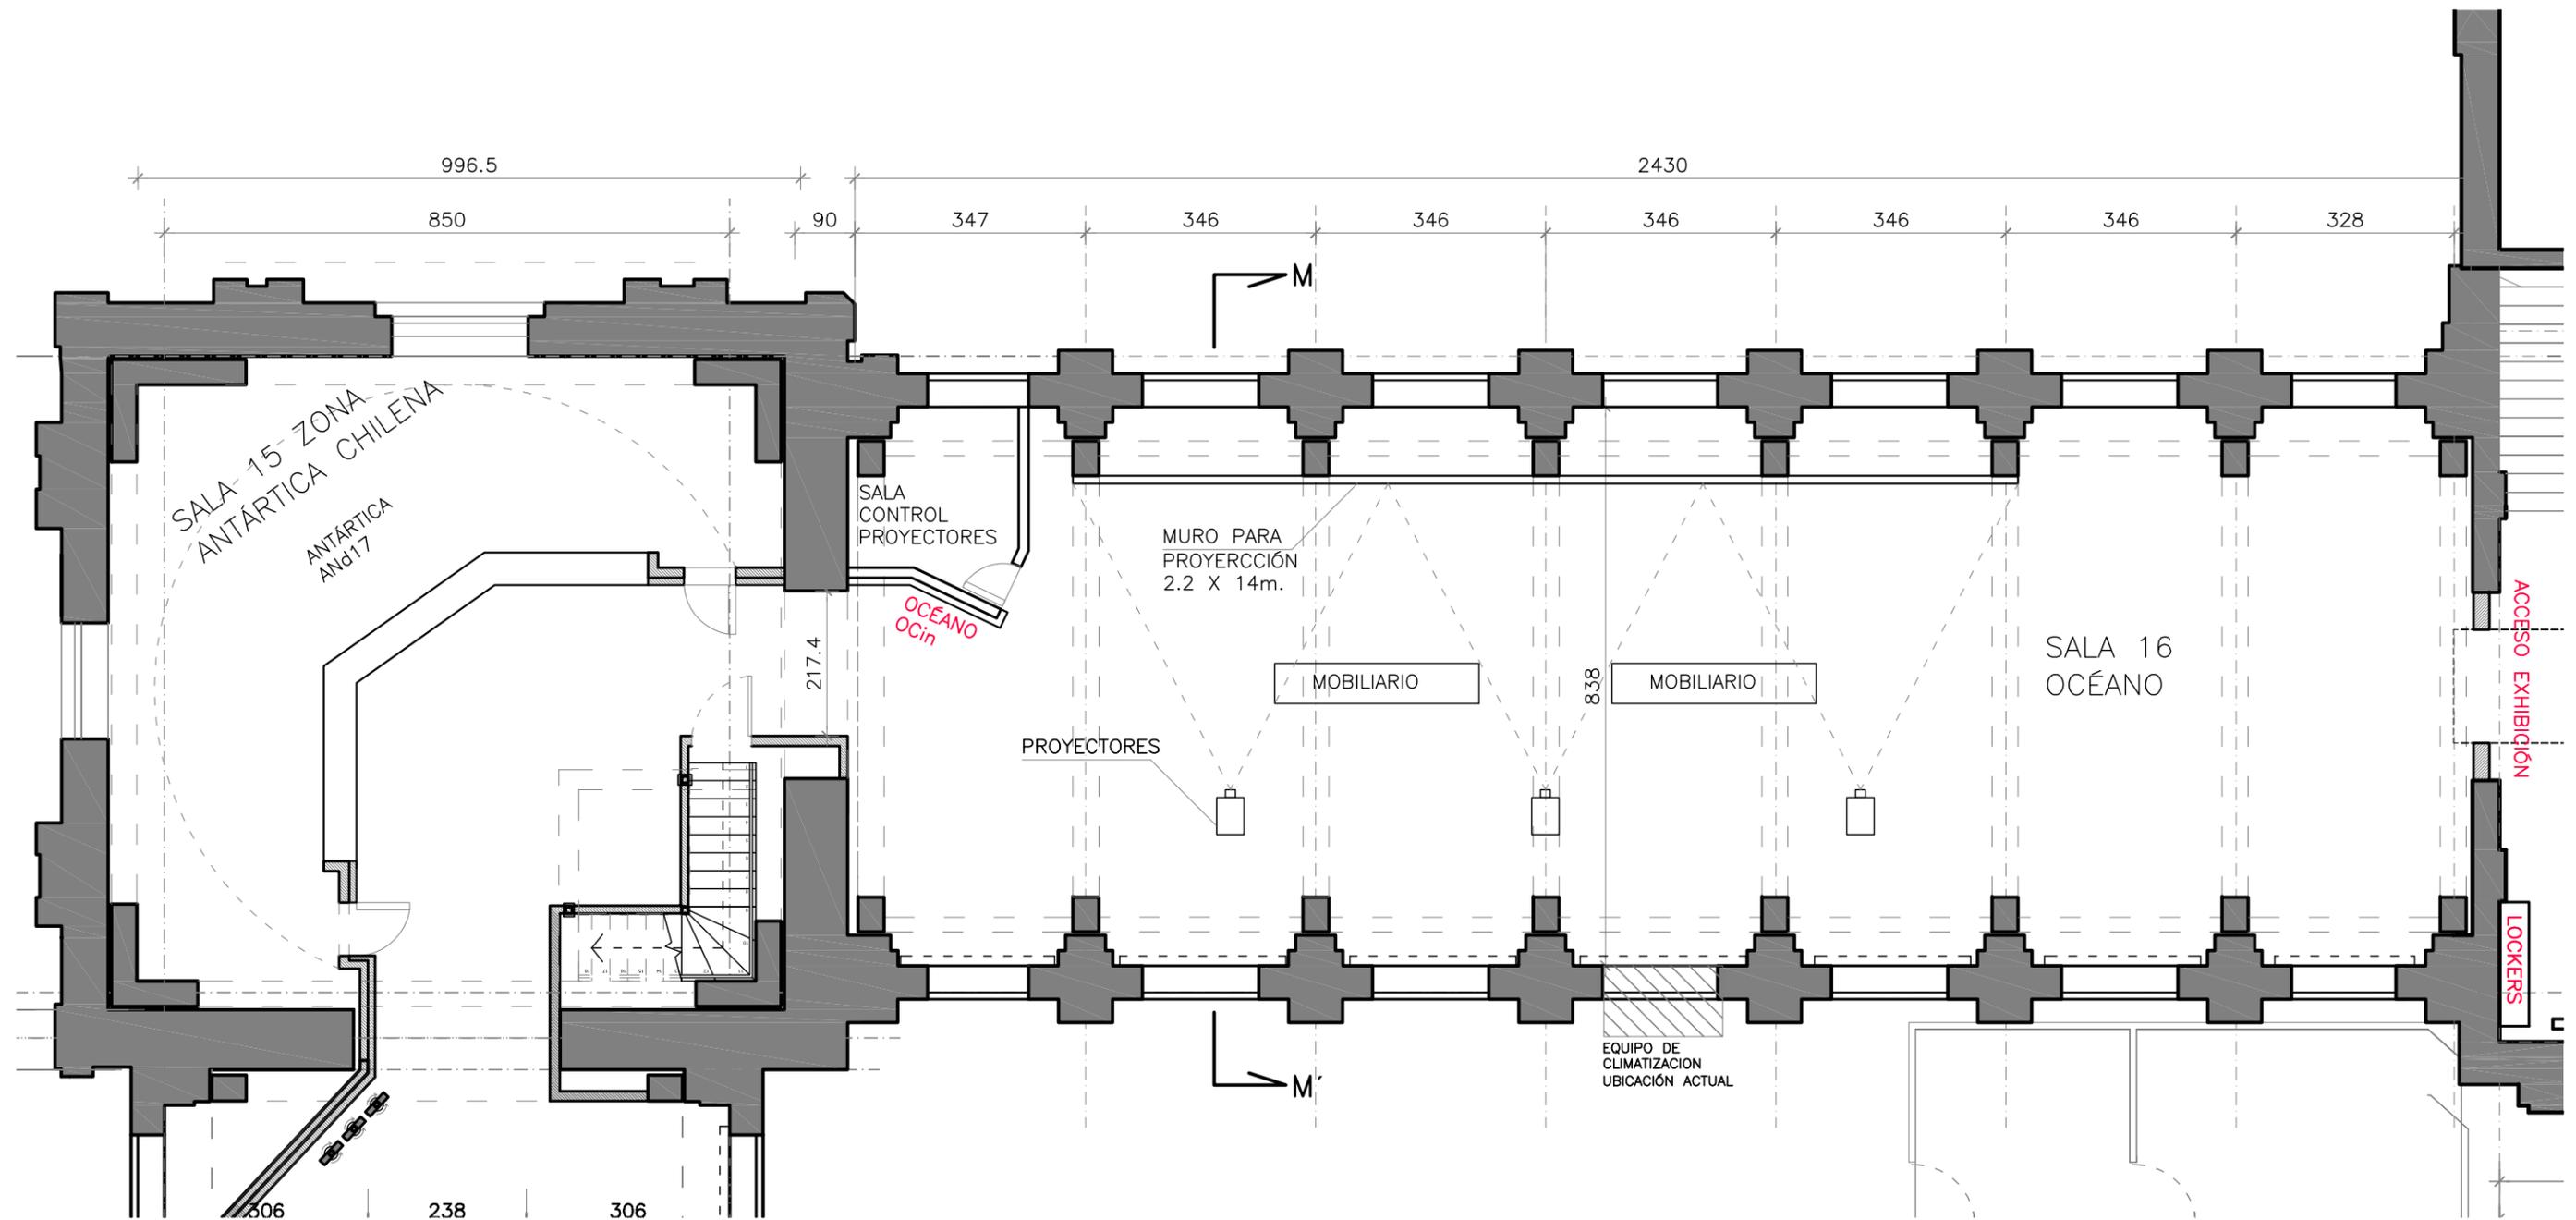


### SALA 14 Y 16

ESC 1/100

Observaciones / Timbre _____ _____ _____ _____ _____	PROYECTO: Diseño muestra permanente Túnel Chile Biogeográfico Museo Nacional de Historia Natural			Equipo Proyectista: <b>Recrea Dis.Ind. Paulo Letelier</b> <b>Arq. asociado Sebastián Mery</b>	FECHA: JUNIO, 2011	  ESCALA: <b>1:100</b>
	Ubicación Parque Quinta Normal Comuna de Santiago Santiago	Contenido <b>PLANTA DE ARQUITECTURA</b>	Mandante: <b>MUSEO NACIONAL DE HISTORIA NATURAL</b>	Representante Legal Director MNHN _____ Claudio Gomez RUT: _____	R. METROPOLITANA	
	Rol SII XXXX-XX			Representante Legal _____ Soledad Ugarte RUT: _____	COMUNA: SANTIAGO	
					LÁMINA: <b>ARQ_PL_09</b> Archivo	


**NO APTO PARA CONSTRUCCIÓN**

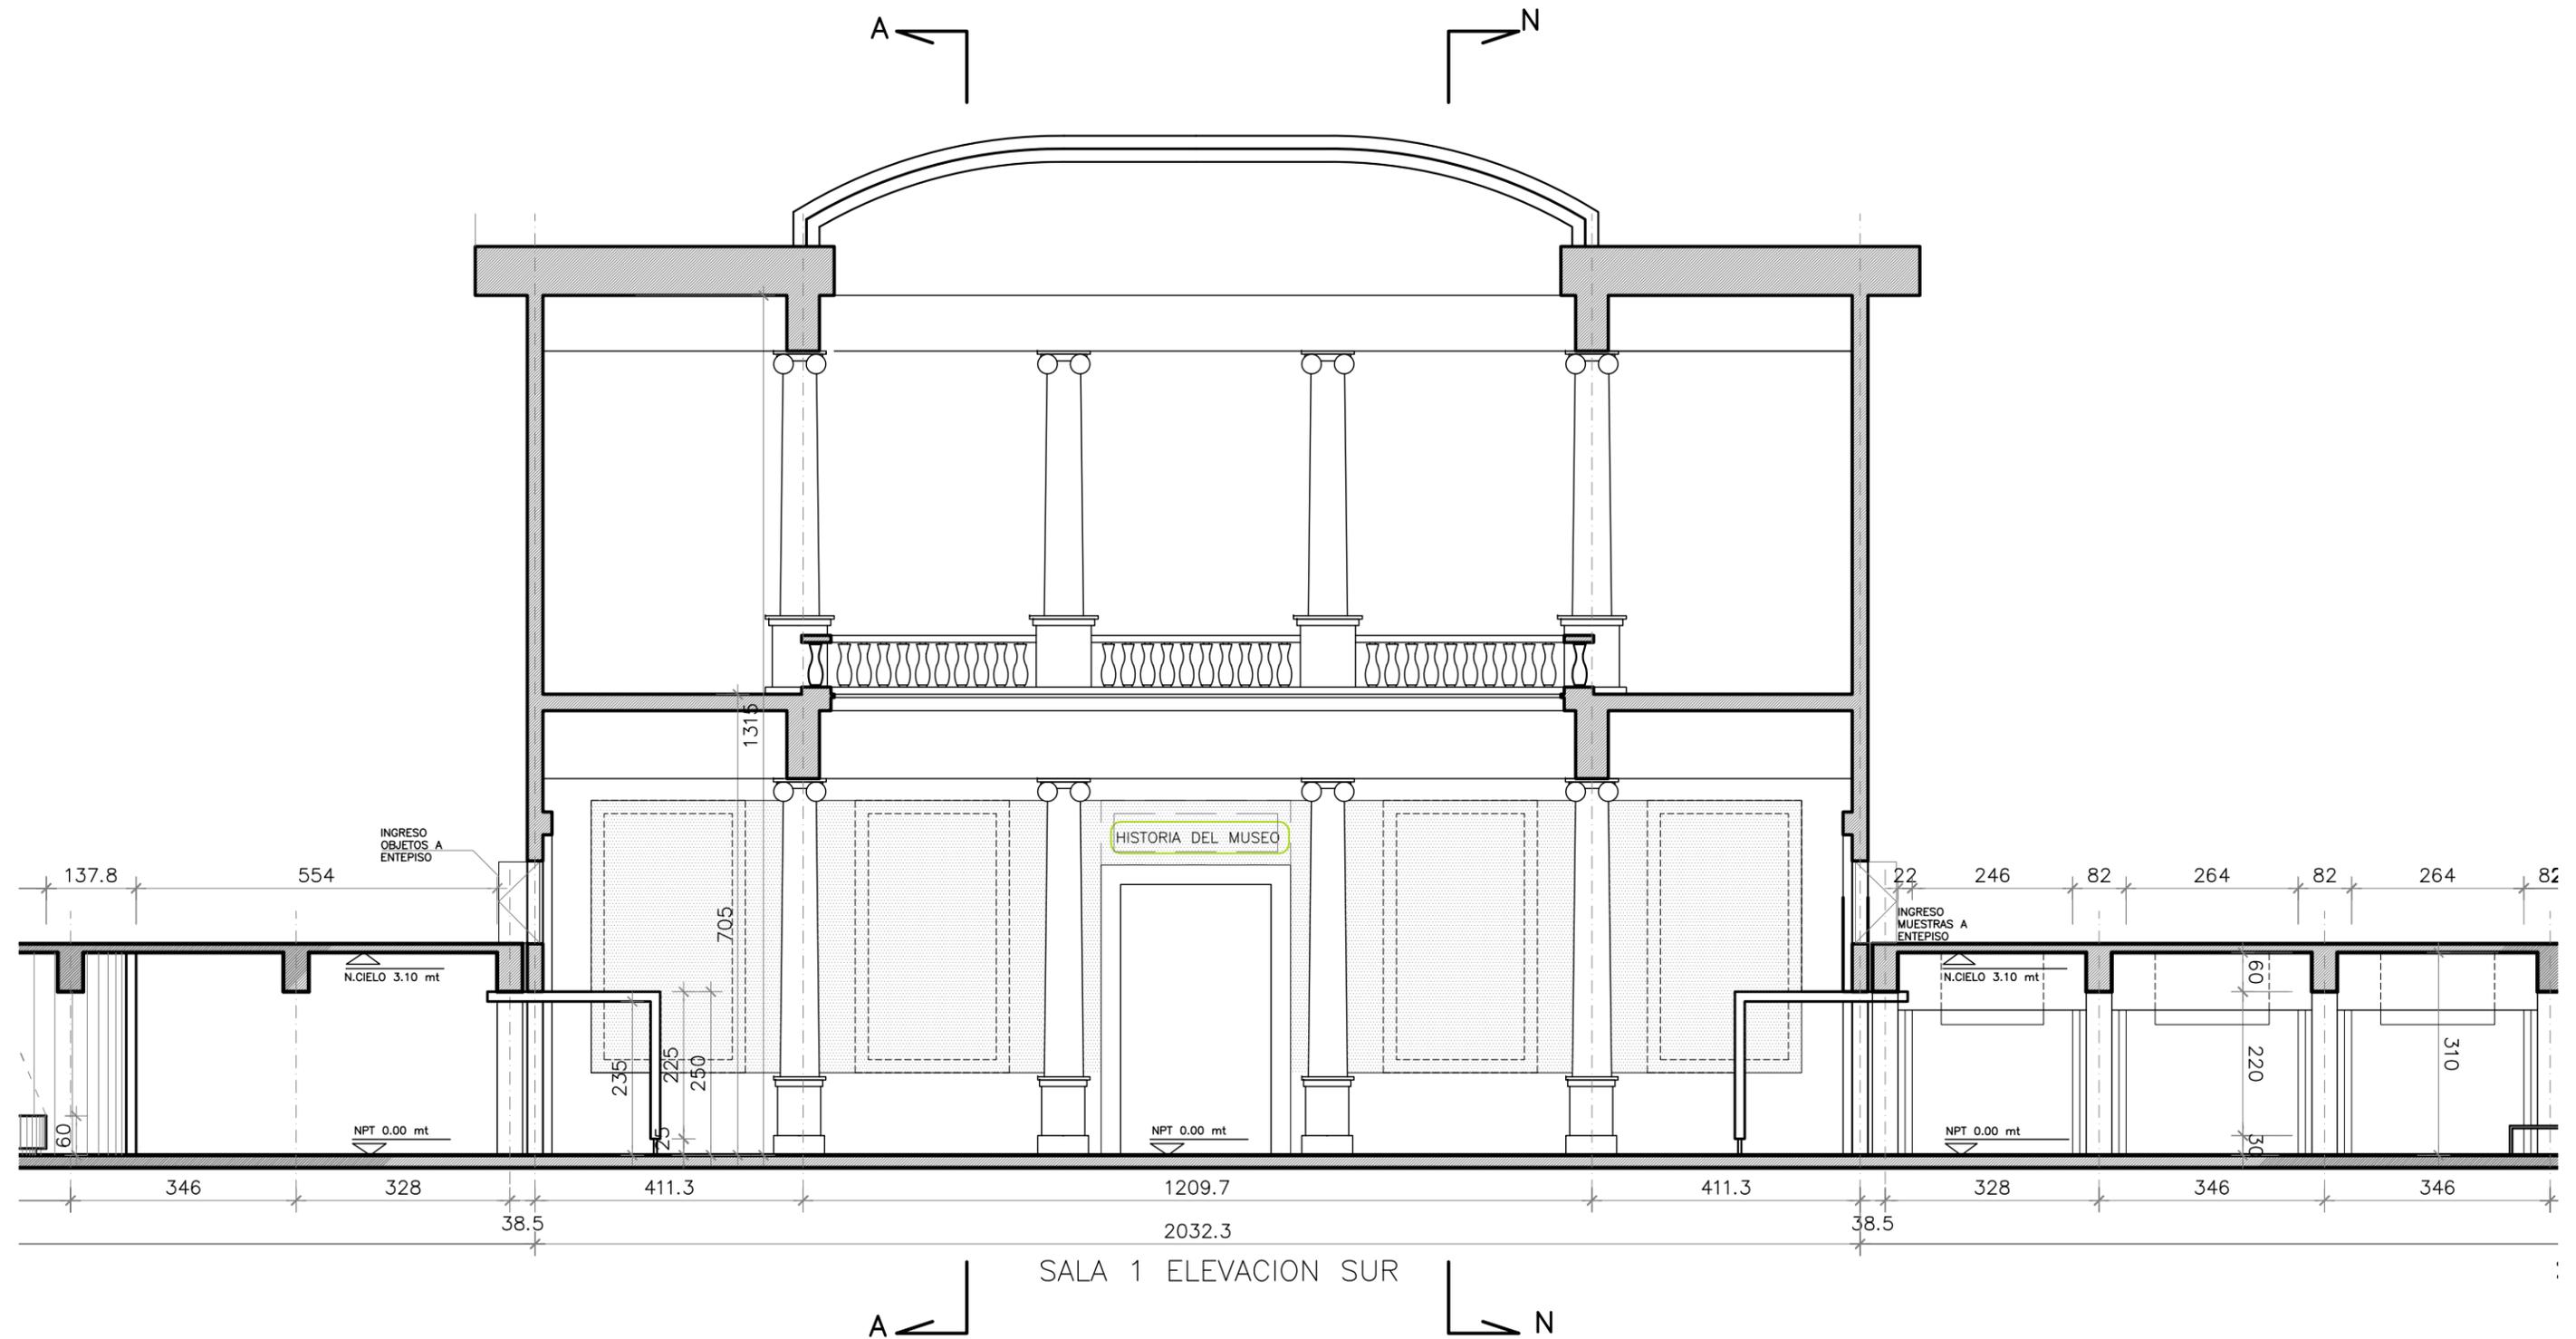

### SALA 1 ELEVACIÓN SUR


ESC 1/100

Observaciones / Timbre	<div style="border: 2px dashed black; padding: 5px; transform: rotate(-15deg); display: inline-block;"> <b>NO APTO PARA CONSTRUCCIÓN</b> </div>	PROYECTO: Diseño muestra permanente Tunnel Chile Biogeografico Museo Nacional de Historia Natural				Equipo Proyectista: <b>Recrea Dis.Ind. Paulo Letelier</b> <b>Arq. asociado Sebastián Mery</b>	FECHA: JUNIO, 2011	
		Ubicación Parque Quinta Normal Comuna de Santiago Santiago	Contenido <b>ELEVACIONES DE ARQUITECTURA</b>	Mandante: <b>MUSEO NACIONAL DE HISTORIA NATURAL</b>	Representante Legal Director MNHN  Claudio Gomez RUT:	Representante Legal  Soledad Ugarte RUT:	R. METROPOLITANA	
		Rol SII XXXX-XX				LÁMINA: <b>ARQ_EL_01</b>	ESCALA: <b>1:100</b>	
						Archivo	MNHN_09_06.dwg	

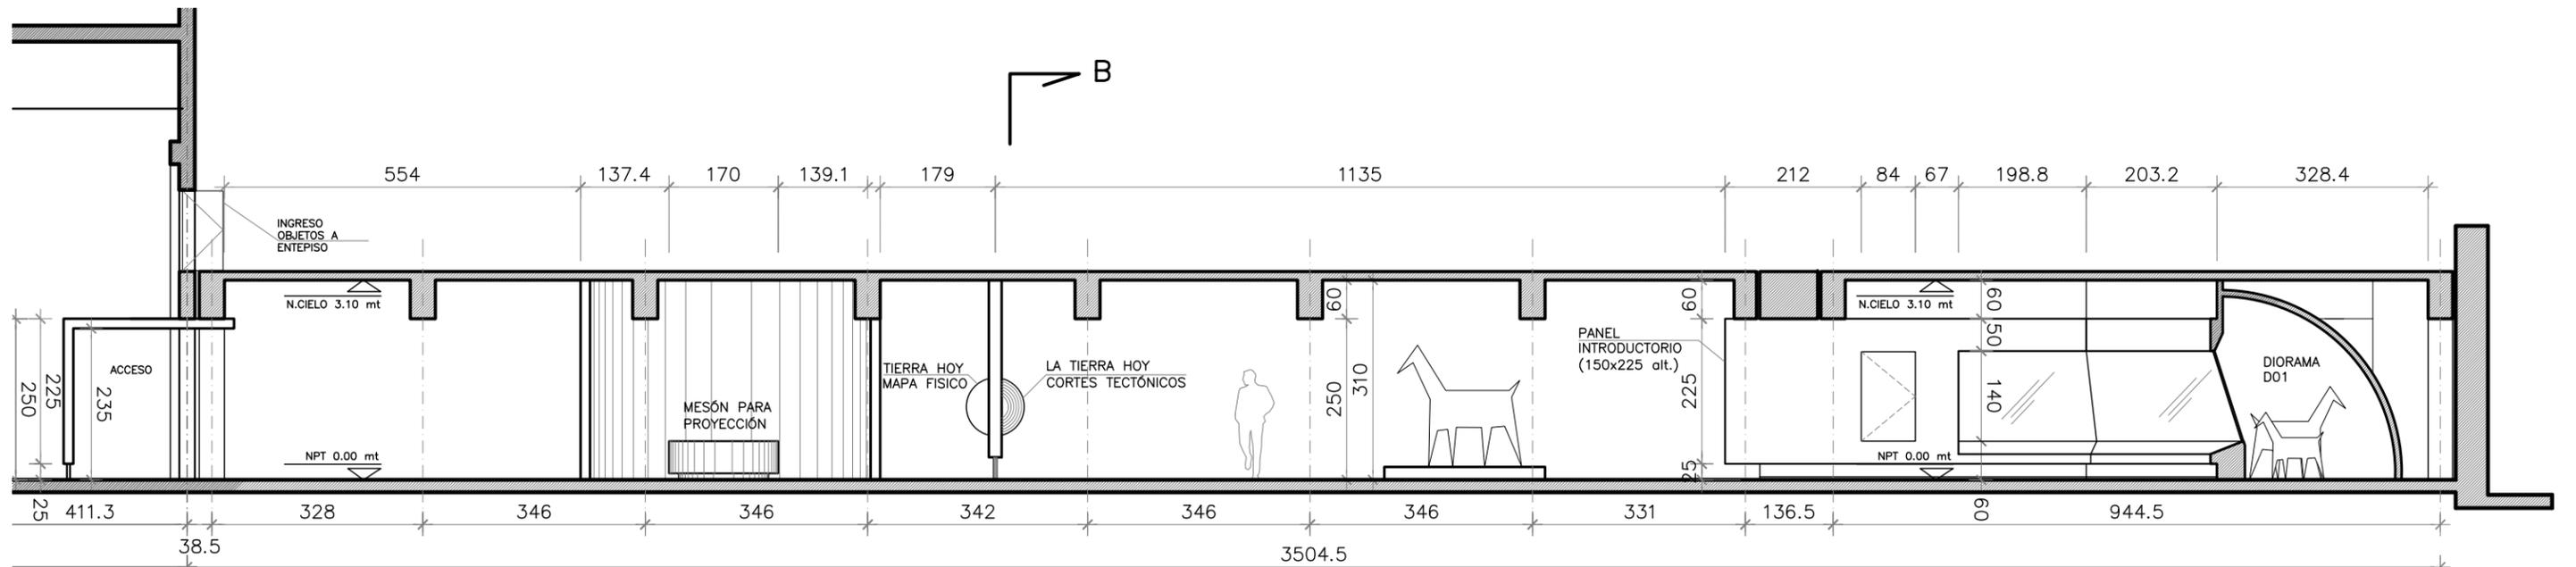

SALA 1 ELEVACION NORTE

SALA 3 ELEVACION NORTE

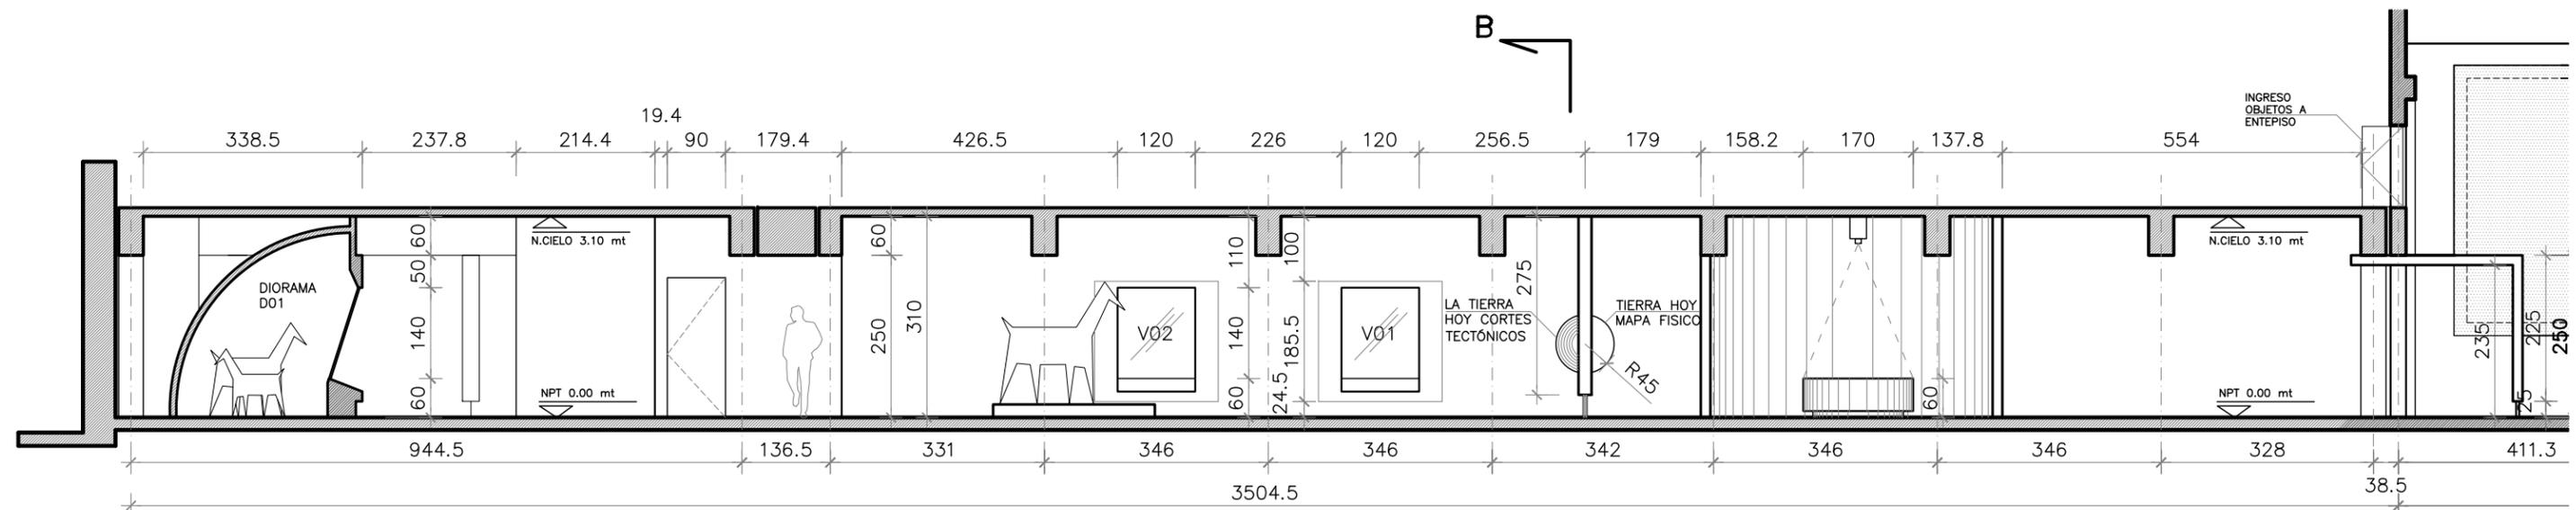

SALA 3 ELEVACION SUR


SALA 2 ELEVACION SUR

## SALA 2 Y 3 ELEVACIONES

ESC 1/100

Observaciones / Timbre	PROYECTO: Diseño muestra permanente Tunnel Chile Biogeografico Museo Nacional de Historia Natural			Equipo Proyectista: <b>Recrea Dis.Ind. Paulo Letelier</b> <b>Arq. asociado Sebastián Mery</b>	FECHA: JUNIO, 2011	 ESCALA: <b>1:100</b>	
	Ubicación	Contenido	Mandante:	Representante Legal Director MNHN	R. METROPOLITANA		
	Parque Quinta Normal Comuna de Santiago Santiago	<b>ELEVACIONES DE ARQUITECTURA</b>	<b>MUSEO NACIONAL DE HISTORIA NATURAL</b>	Claudio Gomez RUT:	Representante Legal Soledad Ugarte RUT:		COMUNA: SANTIAGO
	Rol SII XXXX-XX						LÁMINA: ARQ_EL_02 Archivo


NO APTO PARA CONSTRUCCIÓN

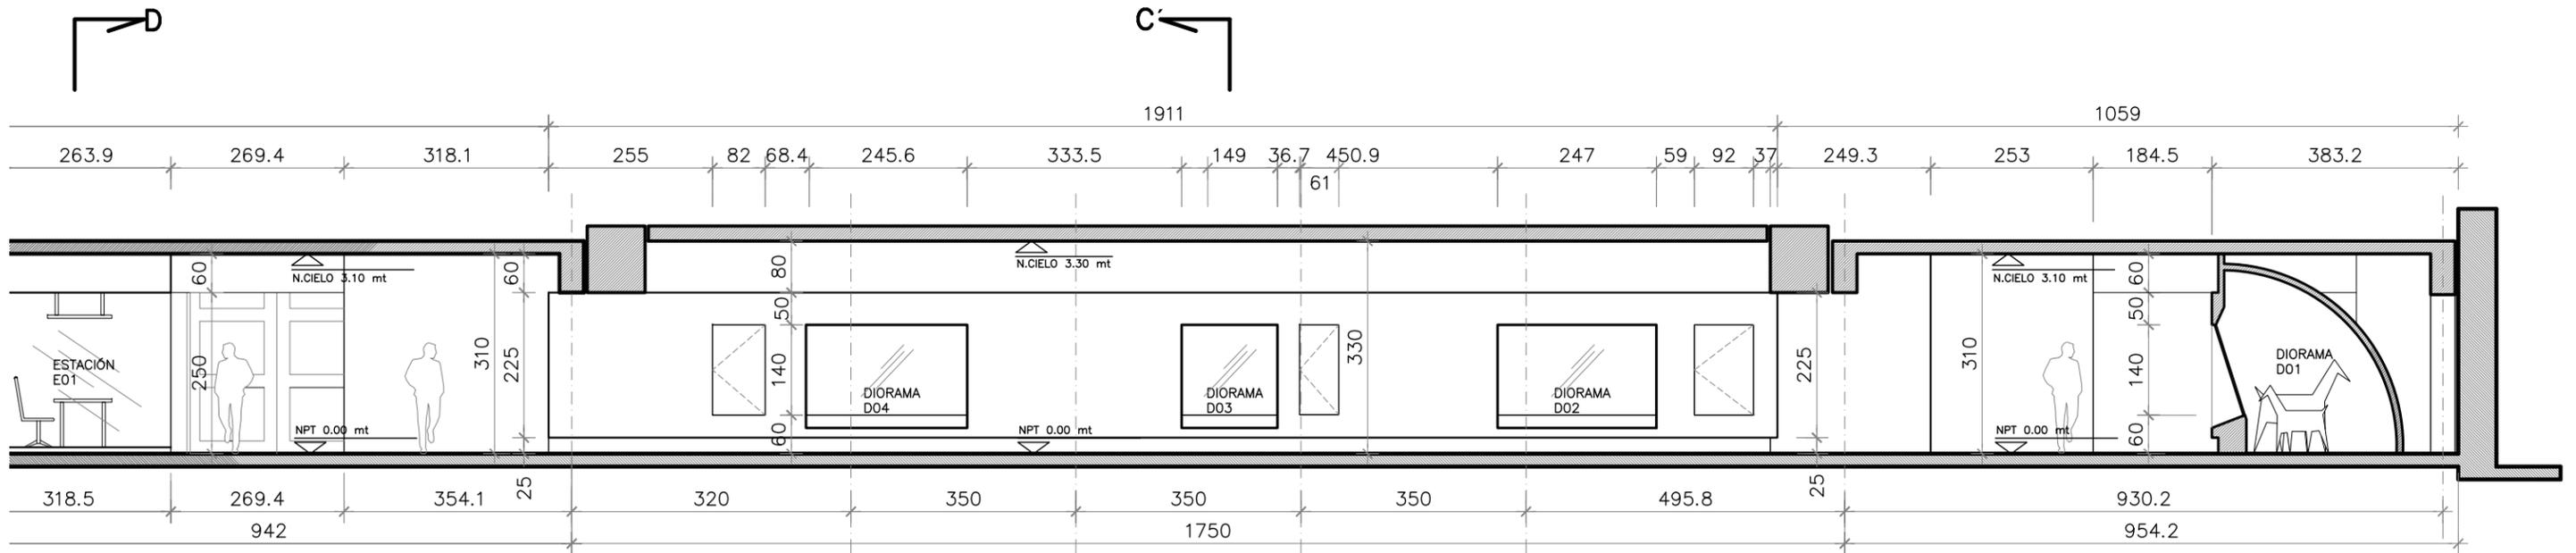

ELEVACION PONIENTE

SALA 4 ELEVACION PONIENTE

SALA 3 ELEVACION PONIENTE

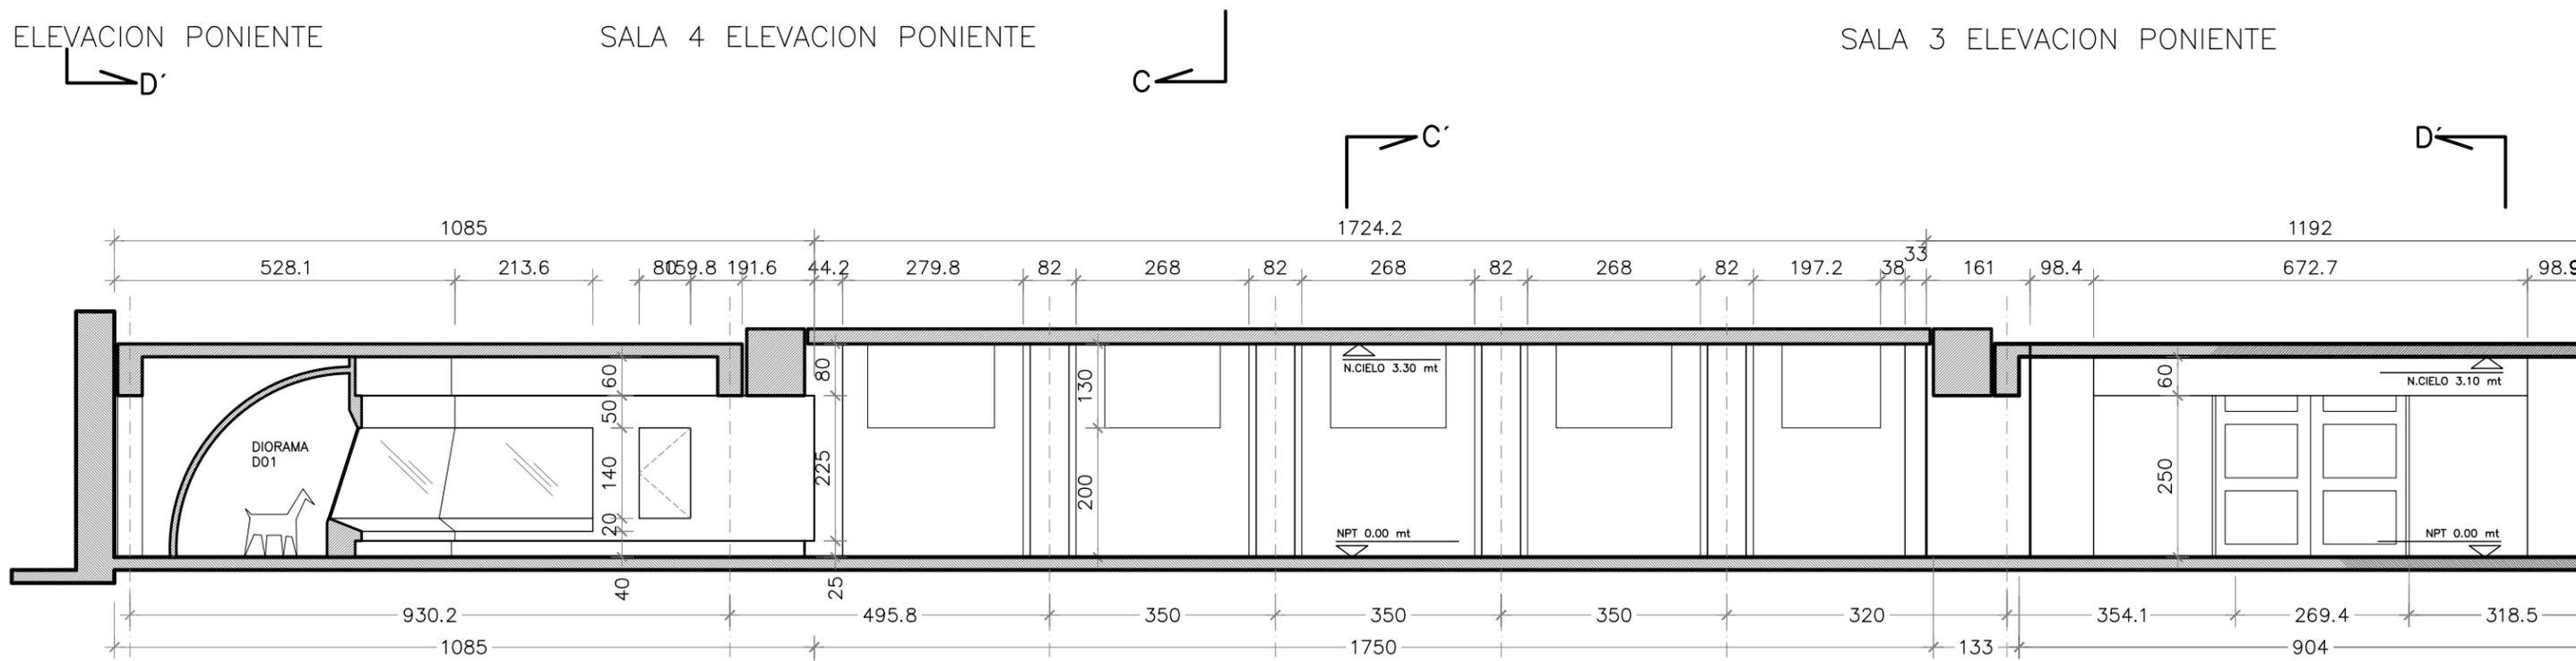

SALA 3 ELEVACION ORIENTE

SALA 4 ELEVACION ORIENTE


SALA 5 ELEVACION ORIENTE

### SALA 3 Y 4 ELEVACIONES

ESC 1/100

Observaciones / Timbre	PROYECTO: Diseño muestra permanente Tunnel Chile Biogeografico Museo Nacional de Historia Natural				Equipo Proyectista: <b>Recrea Dis.Ind. Paulo Letelier</b> <b>Arq. asociado Sebastián Mery</b>		FECHA: JUNIO, 2011	
	Ubicación Parque Quinta Normal Comuna de Santiago Santiago		Contenido <b>ELEVACIONES DE ARQUITECTURA</b>	Mandante: <b>MUSEO NACIONAL DE HISTORIA NATURAL</b>	Representante Legal Director MNHN	R. METROPOLITANA		
	Rol SII XXXX-XX				Representante Legal Claudio Gomez RUT:	COMUNA: SANTIAGO		
					Soledad Ugarte RUT:	LÁMINA: <b>ARQ_EL_03</b> Archivo		
						ESCALA: <b>1:100</b>		
						MNHN_09_06.dwg		


NO APTO PARA CONSTRUCCIÓN

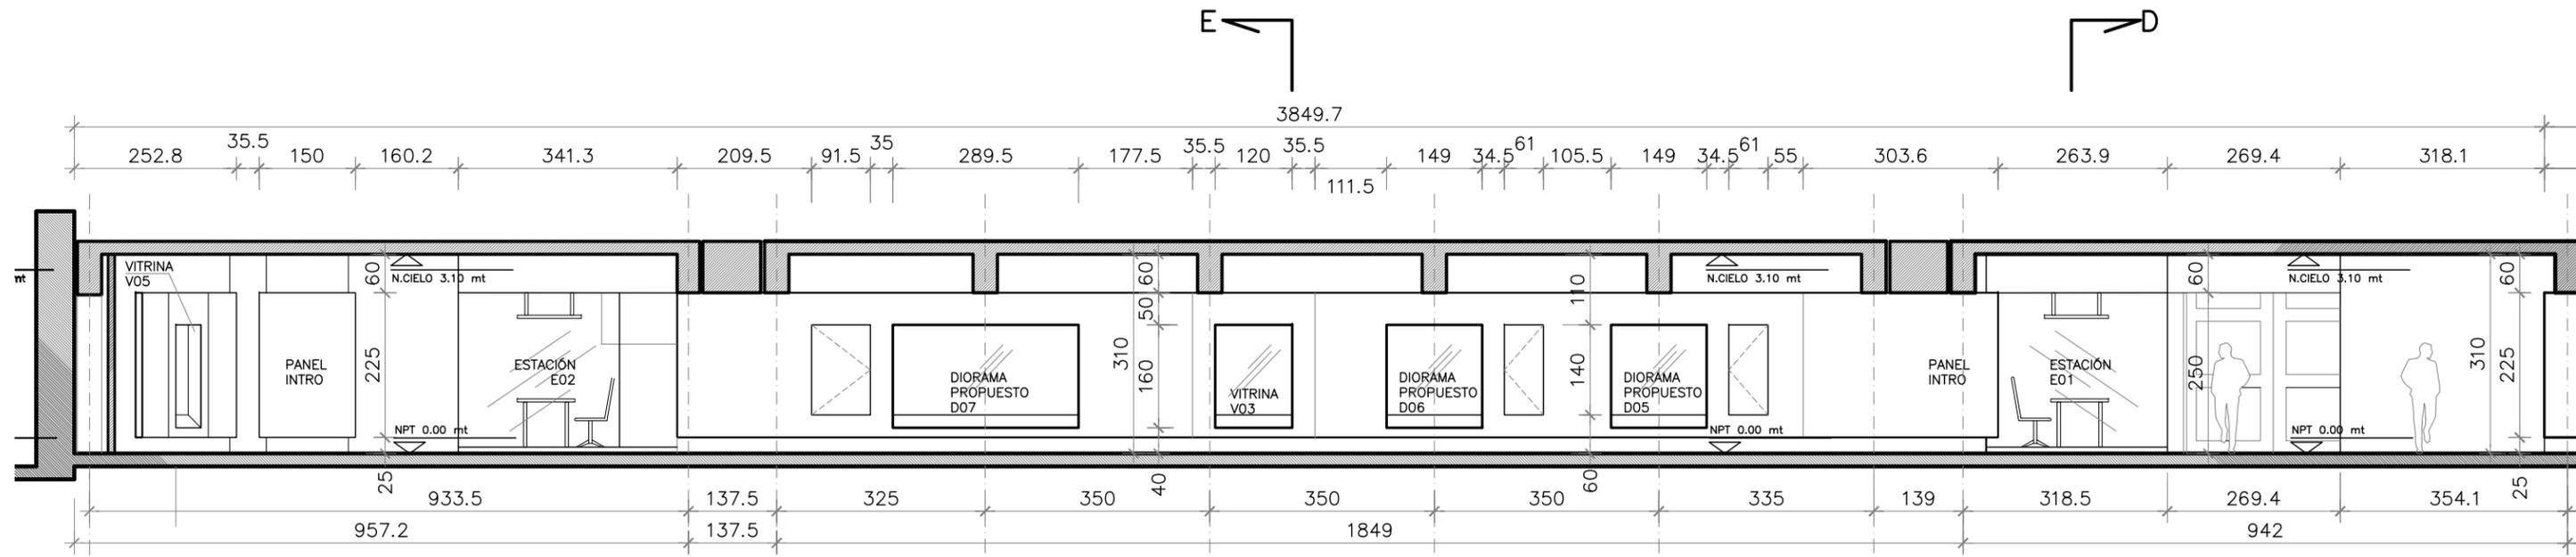

7 ELEVACION PONIENTE

SALA 6 ELEVACION PONIENTE

SALA 5 ELEVACION PONIENTE

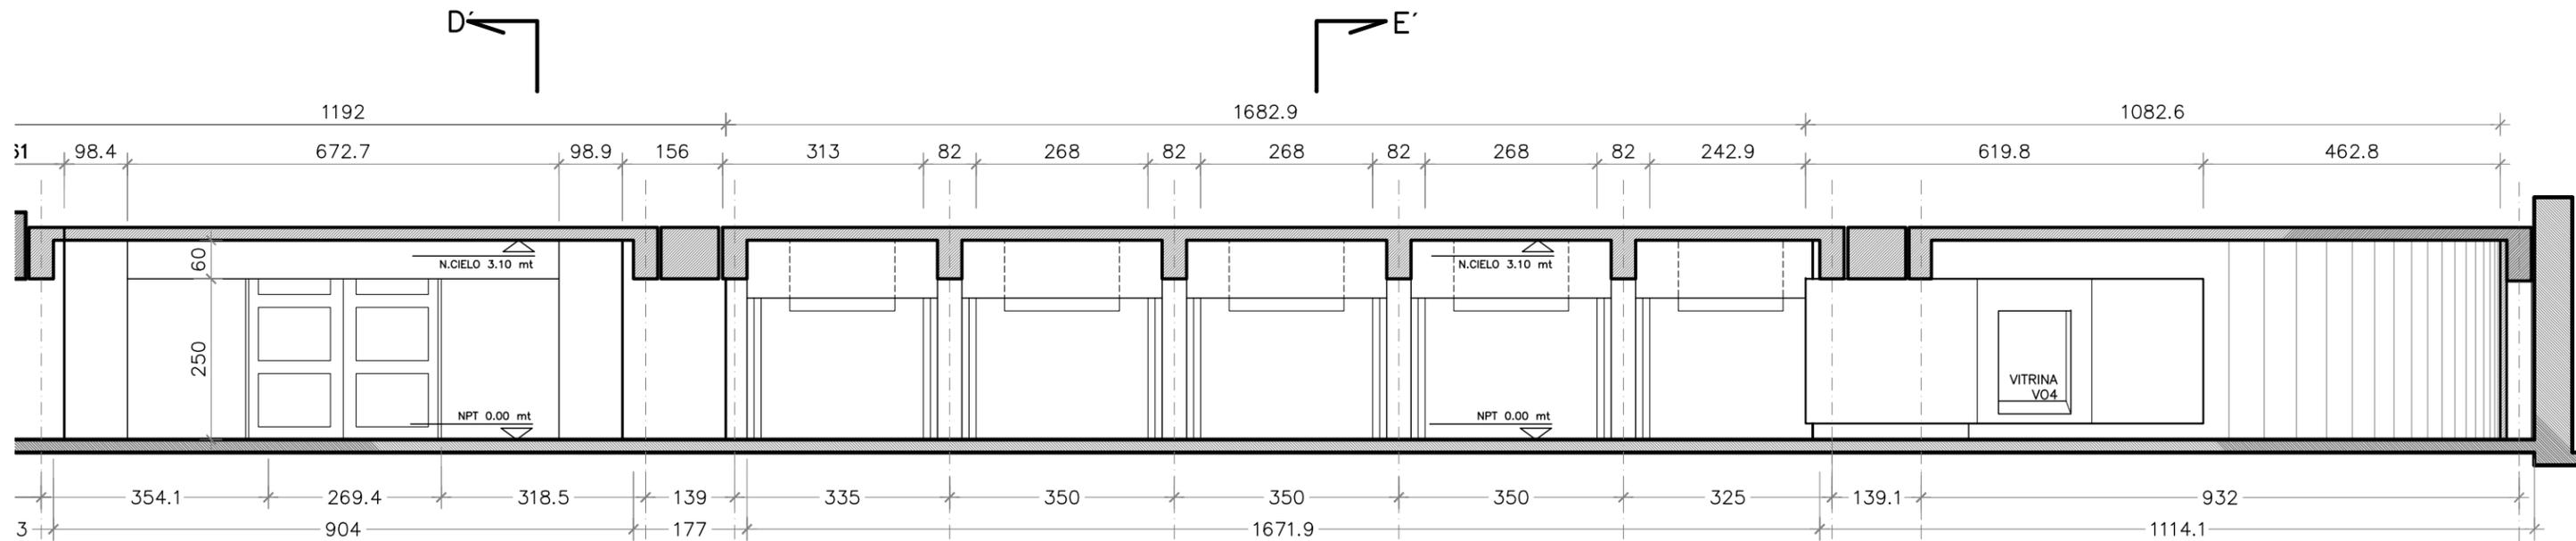

SALA 5 ELEVACION ORIENTE

SALA 6 ELEVACION ORIENTE



SALA 7 ELEVACION ORIENTE

**SALA 5,6 Y 7 ELEVACIONES**

ESC 1/100

NO APTO PARA CONSTRUCCIÓN

Observaciones / Timbre	PROYECTO: Diseño muestra permanente Tunnel Chile Biogeografico Museo Nacional de Historia Natural			Equipo Proyectista: <b>Recrea Dis.Ind. Paulo Letelier</b> <b>Arq. asociado Sebastián Mery</b>	FECHA: JUNIO, 2011	
	Ubicación Parque Quinta Normal Comuna de Santiago Santiago	Contenido <b>ELEVACIONES DE ARQUITECTURA</b>	Mandante: <b>MUSEO NACIONAL DE HISTORIA NATURAL</b>	Representante Legal Director MNHN  Claudio Gomez RUT:	R. METROPOLITANA	
	Rol SII XXXX-XX			Representante Legal  Soledad Ugarte RUT:	COMUNA: SANTIAGO	
					LÁMINA: <b>ARQ_EL_04</b> Archivo	
					ESCALA: <b>1:100</b> MNHN_09_06.dwg	

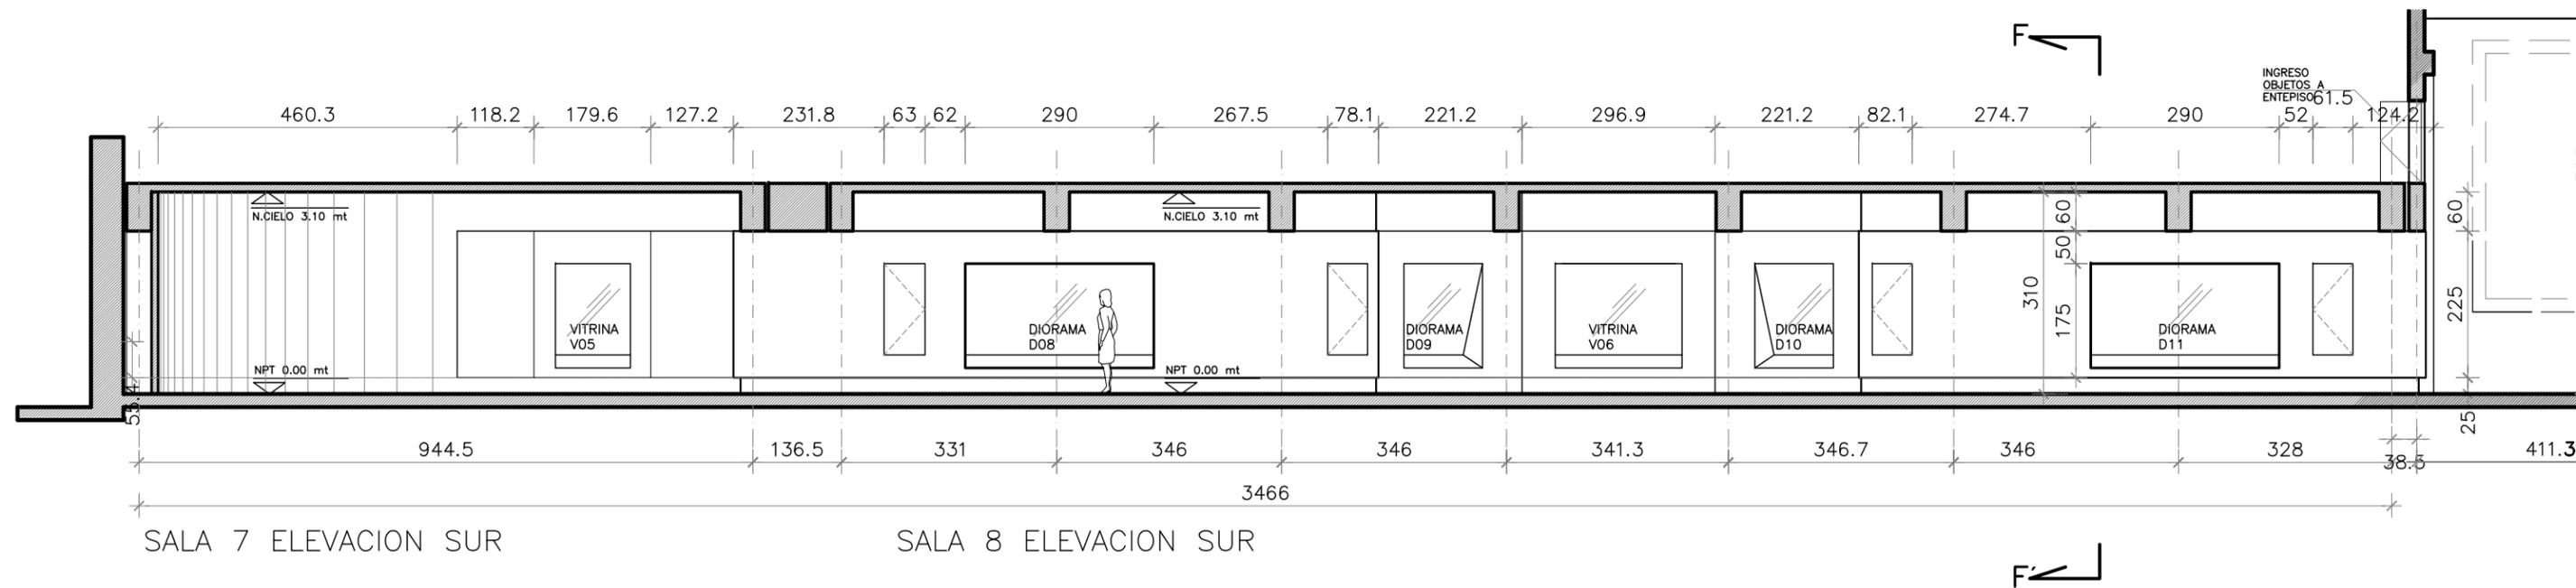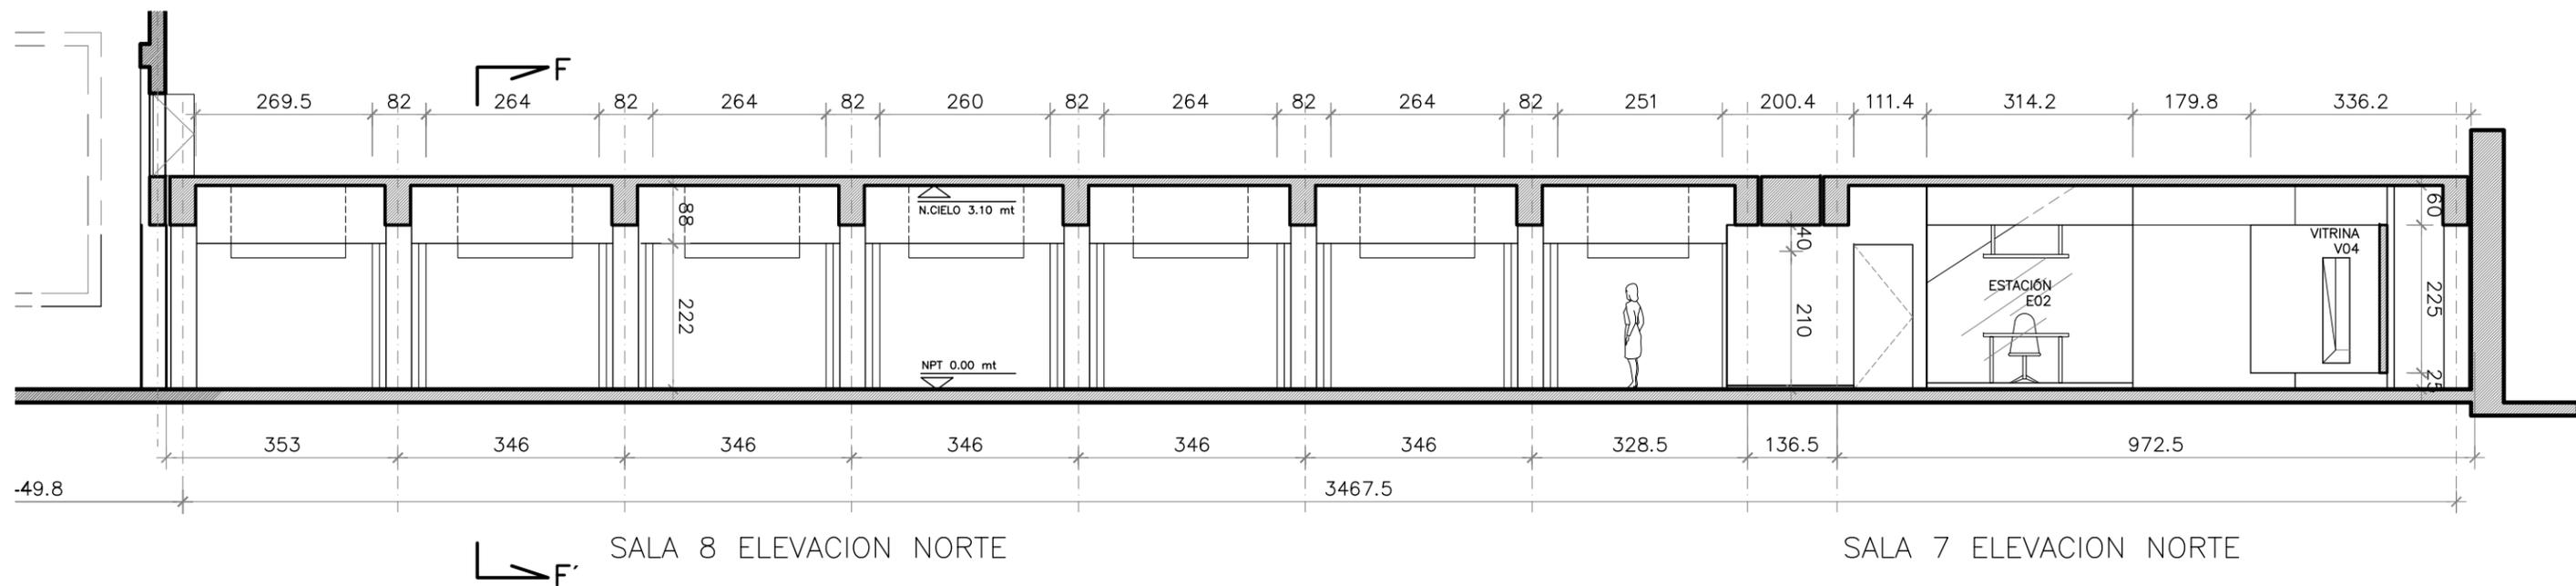


### SALA 7 Y 8 ELEVACIONES

ESC 1/100

Observaciones / Timbre	PROYECTO: Diseño muestra permanente Tunnel Chile Biogeografico Museo Nacional de Historia Natural			Equipo Proyectista: <b>Recrea Dis.Ind. Paulo Letelier</b> <b>Arq. asociado Sebastián Mery</b>	FECHA: JUNIO, 2011	
	Ubicación Parque Quinta Normal Comuna de Santiago Santiago	Contenido <b>ELEVACIONES DE ARQUITECTURA</b>	Mandante: <b>MUSEO NACIONAL DE HISTORIA NATURAL</b>	Representante Legal Director MNHN  Claudio Gomez RUT:	R. METROPOLITANA	
	Rol SII XXXX-XX			Representante Legal  Soledad Ugarte RUT:	COMUNA: SANTIAGO	
					LÁMINA: <b>ARQ_EL_05</b> Archivo	
					ESCALA: <b>1:100</b> MNHN_09_06.dwg	

NO APTO PARA CONSTRUCCIÓN

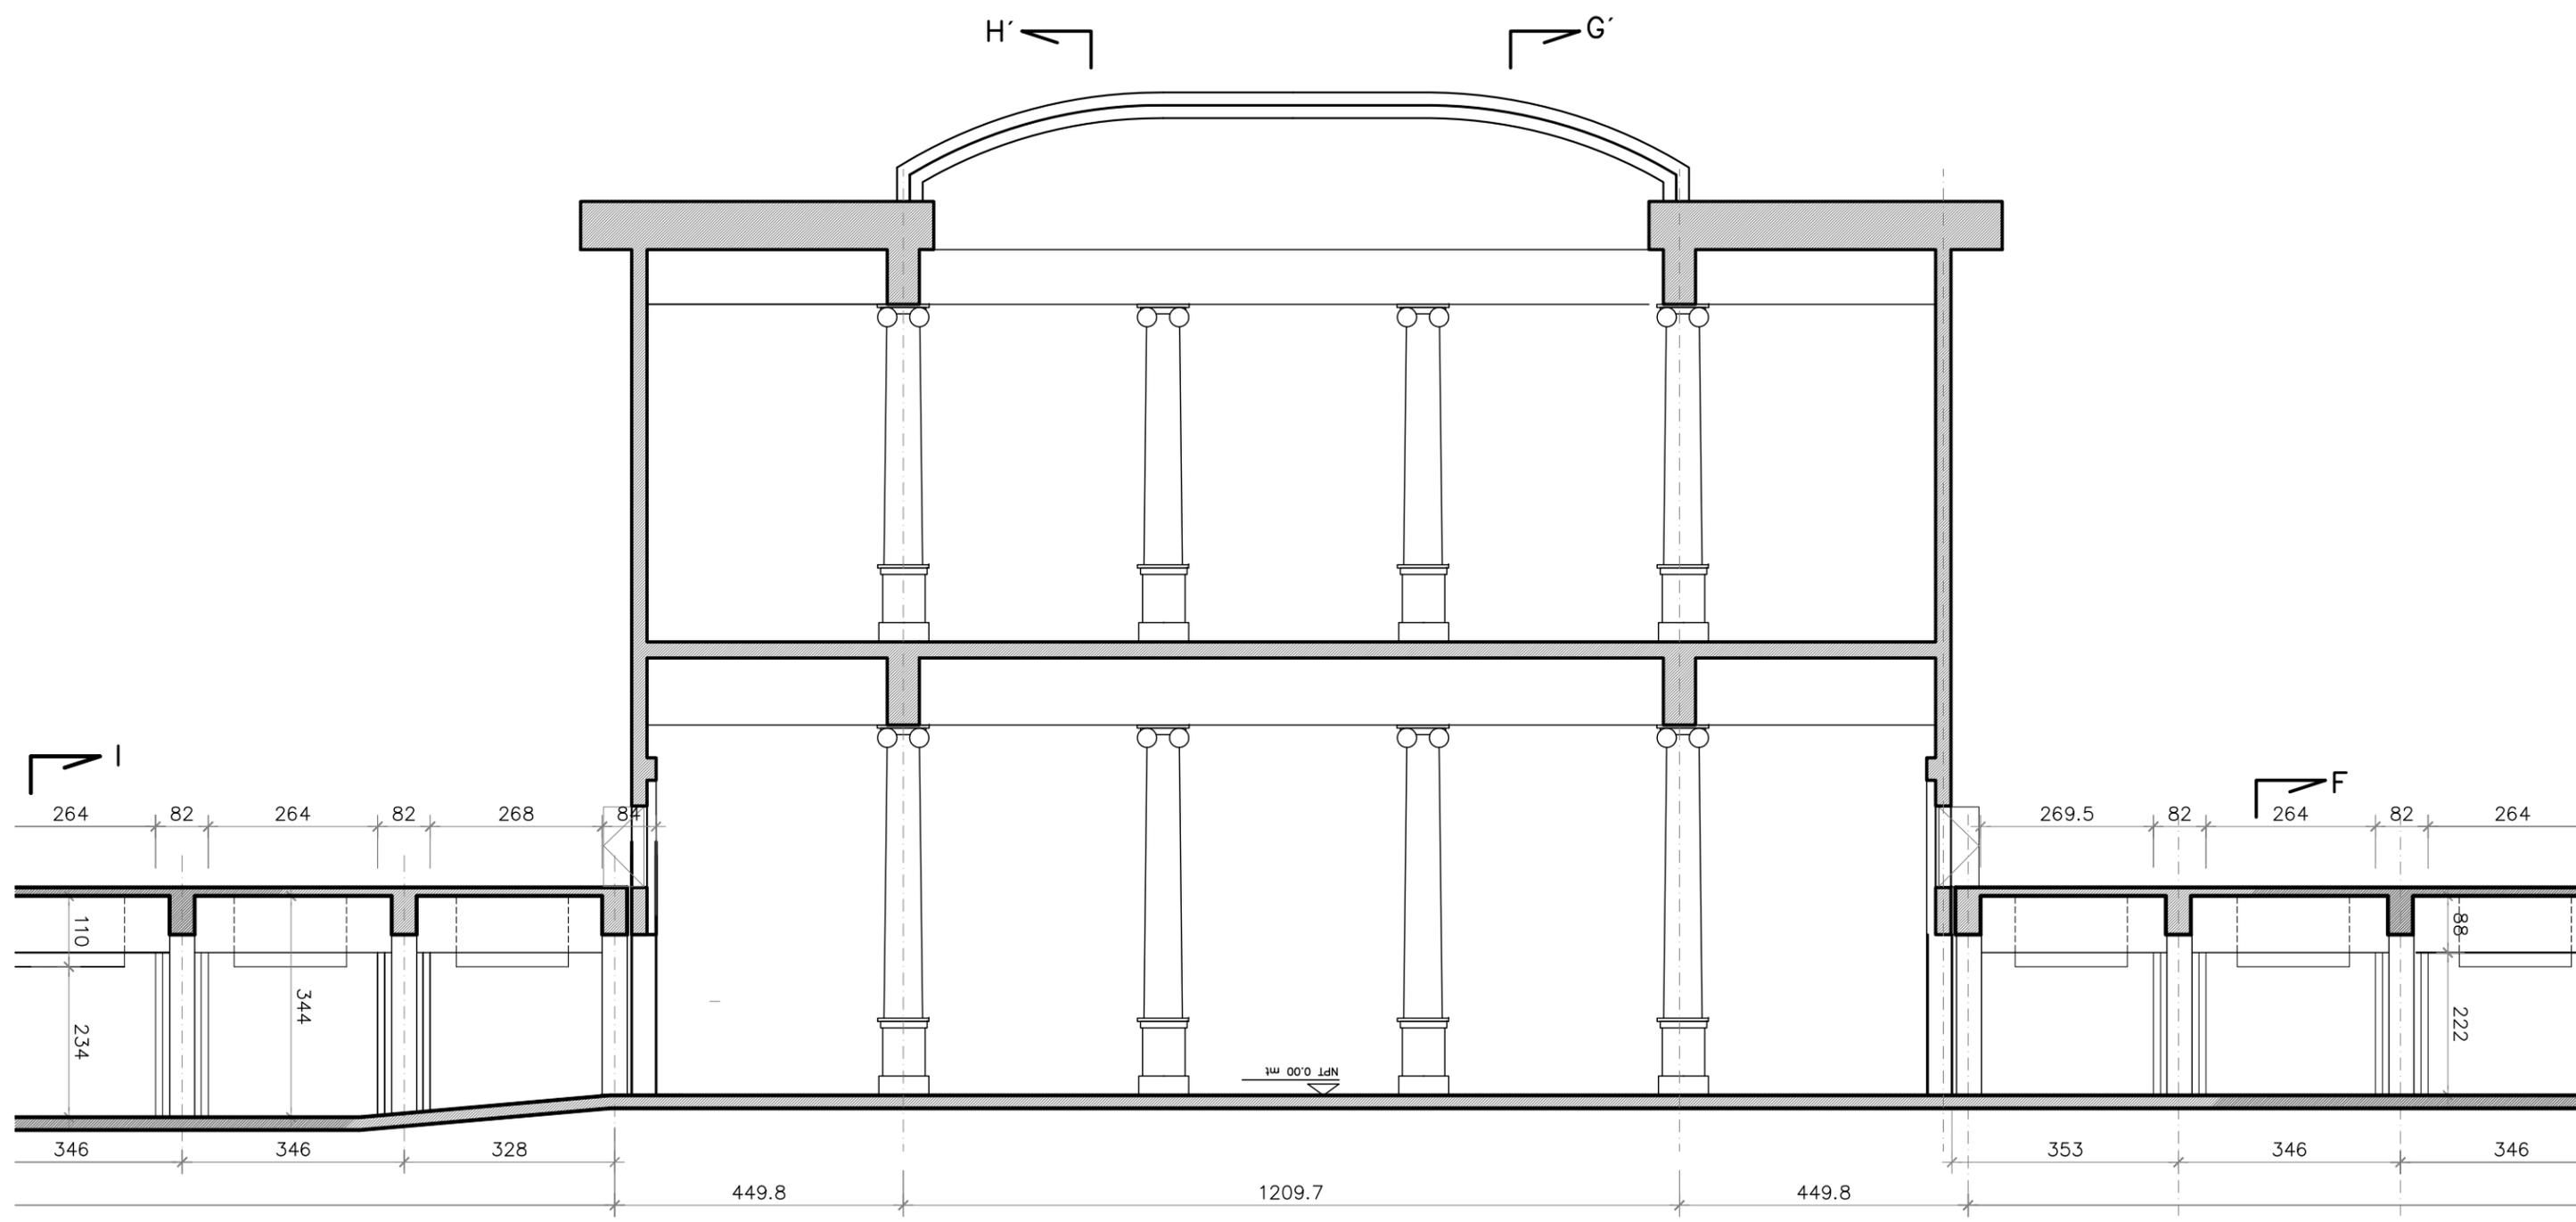

SALA 9 ELEVACION NORTE


SALA 8 ELEV

**SALA 7 Y 8 ELEVACIONES**

ESC 1/100

Observaciones / Timbre	PROYECTO: Diseño muestra permanente Tunnel Chile Biogeografico Museo Nacional de Historia Natural			Equipo Proyectista: <b>Recrea Dis.Ind. Paulo Letelier</b> <b>Arq. asociado Sebastián Mery</b>	FECHA: JUNIO, 2011	
	Ubicación Parque Quinta Normal Comuna de Santiago Santiago	Contenido <b>ELEVACIONES DE ARQUITECTURA</b>	Mandante: <b>MUSEO NACIONAL DE HISTORIA NATURAL</b>	Representante Legal Director MNHN  Claudio Gomez RUT:	R. METROPOLITANA	
	Rol SII XXXX-XX			Representante Legal  Soledad Ugarte RUT:	COMUNA: SANTIAGO	
					LÁMINA: <b>ARQ_EL_06</b> Archivo	
					ESCALA: <b>1:100</b> MNHN_09_06.dwg	

NO APTO PARA CONSTRUCCIÓN

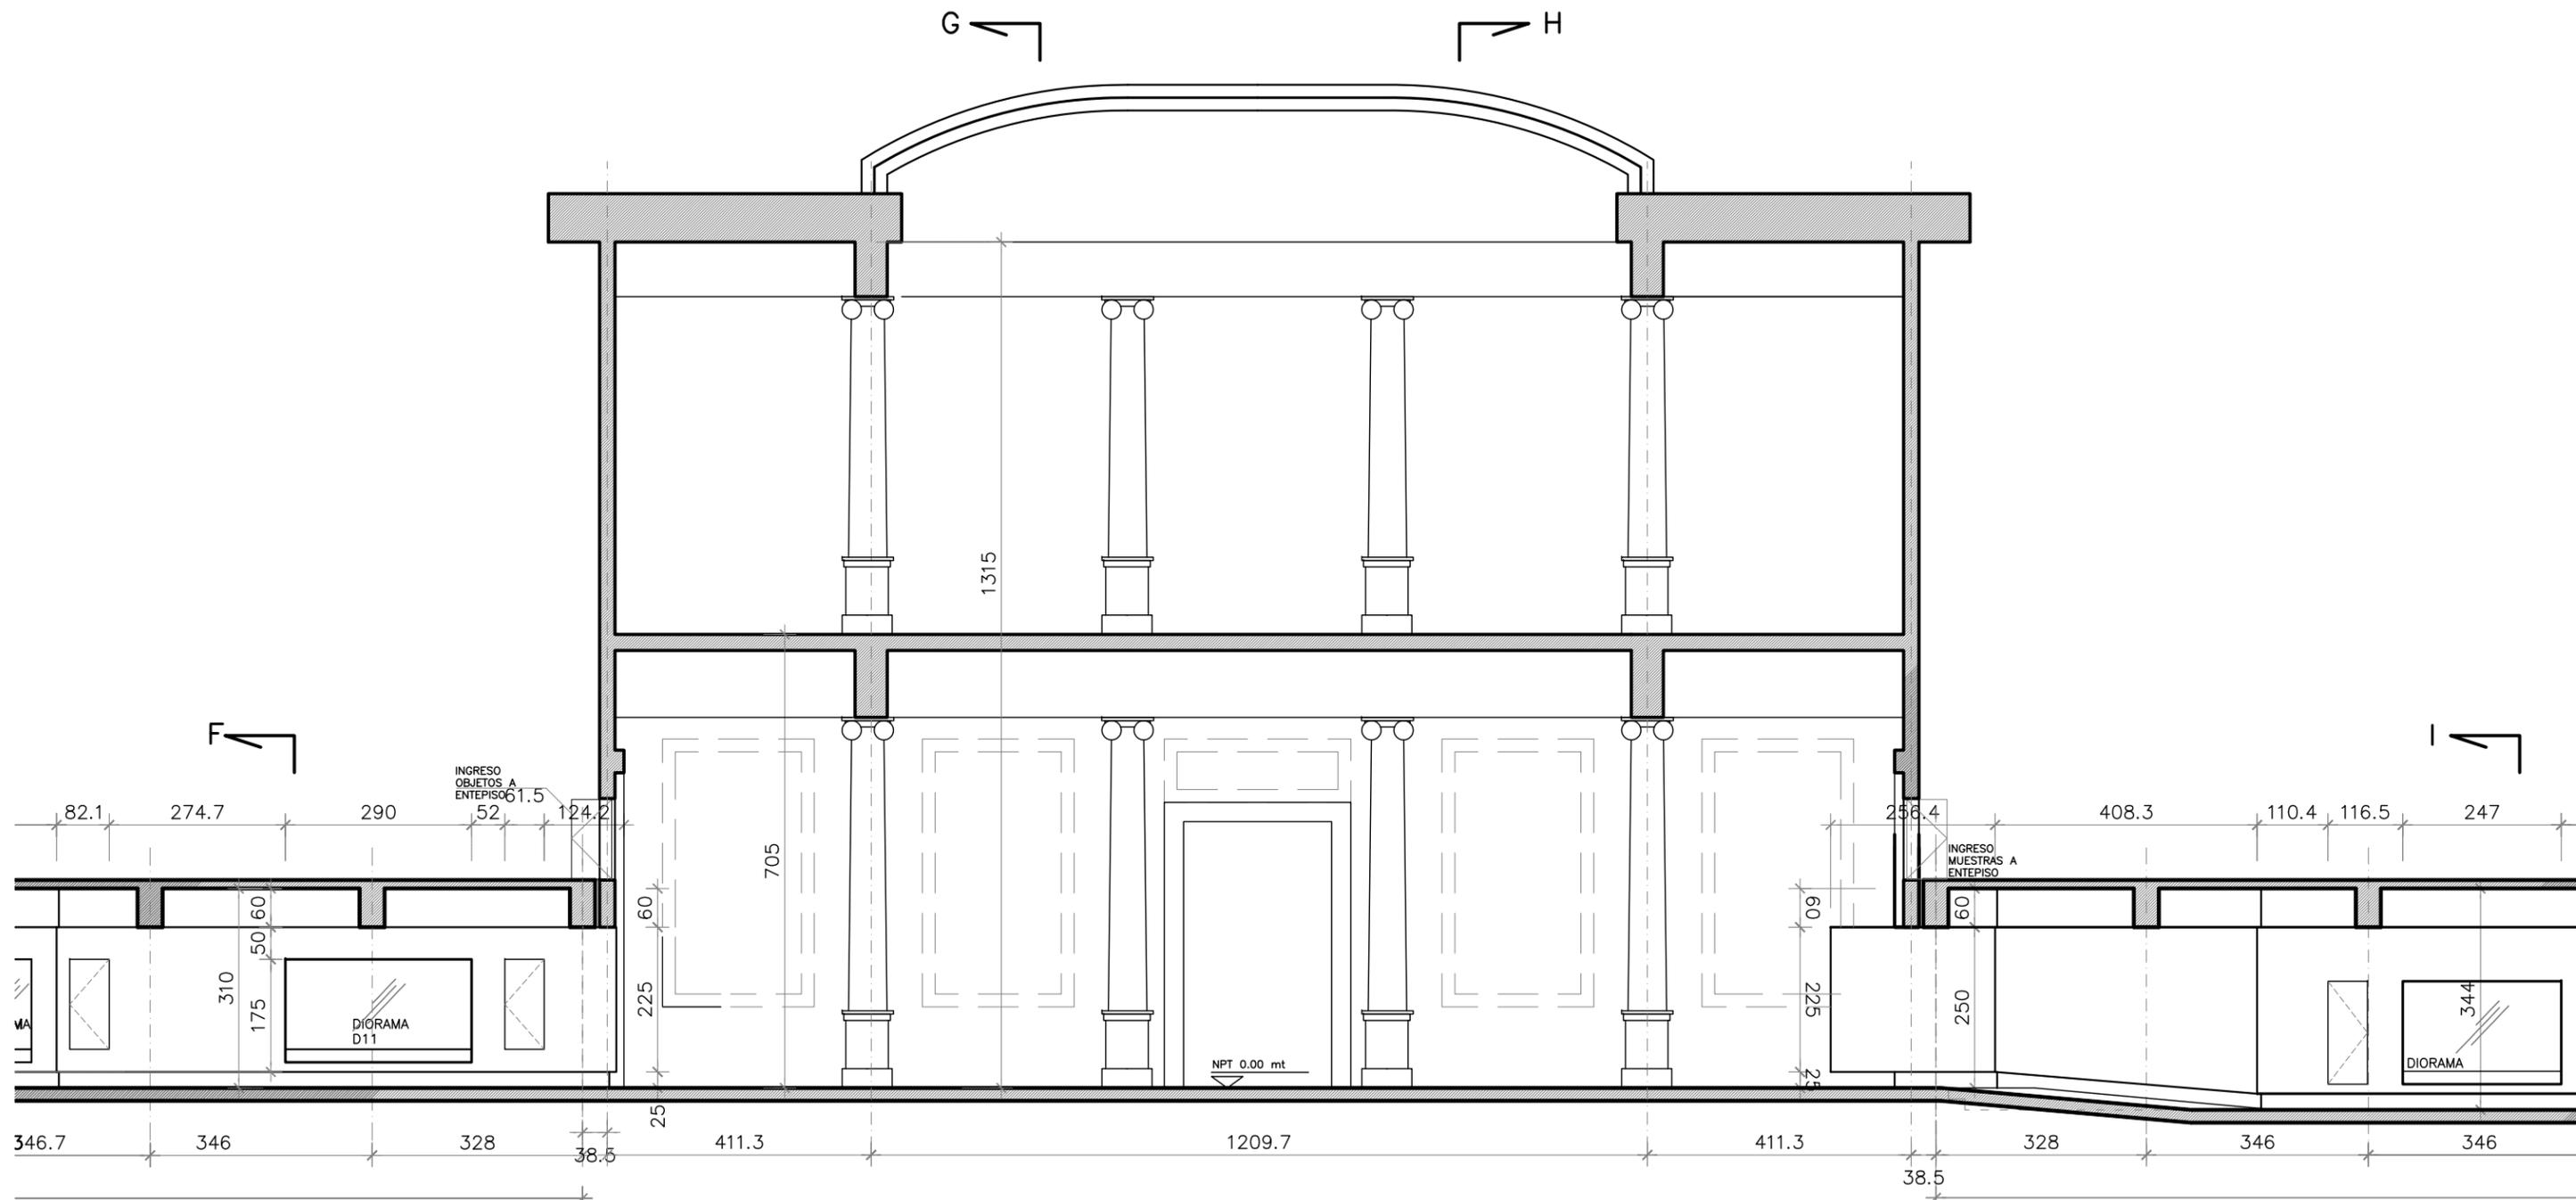

SALA 9 ELEVACION SUR


SALA 10 ELEVACION SUR

**SALA 7 Y 8 ELEVACIONES**

ESC 1/100


Observaciones / Timbre	PROYECTO: Diseño muestra permanente Tunnel Chile Biogeografico Museo Nacional de Historia Natural				Equipo Proyectista: <b>Recrea Dis.Ind. Paulo Letelier</b> <b>Arq. asociado Sebastián Mery</b>	FECHA: JUNIO, 2011	
	Ubicación Parque Quinta Normal Comuna de Santiago Santiago	Contenido <b>ELEVACIONES DE ARQUITECTURA</b>	Mandante: <b>MUSEO NACIONAL DE HISTORIA NATURAL</b>	Representante Legal Director MNHN  Claudio Gomez RUT:	Representante Legal  Soledad Ugarte RUT:	R. METROPOLITANA	
	Rol SII XXXX-XX					COMUNA: SANTIAGO	
						LÁMINA: <b>ARQ_EL_07</b> Archivo	
						ESCALA: <b>1:100</b> MNHN_09_06.dwg	

**NO APTO PARA CONSTRUCCIÓN**

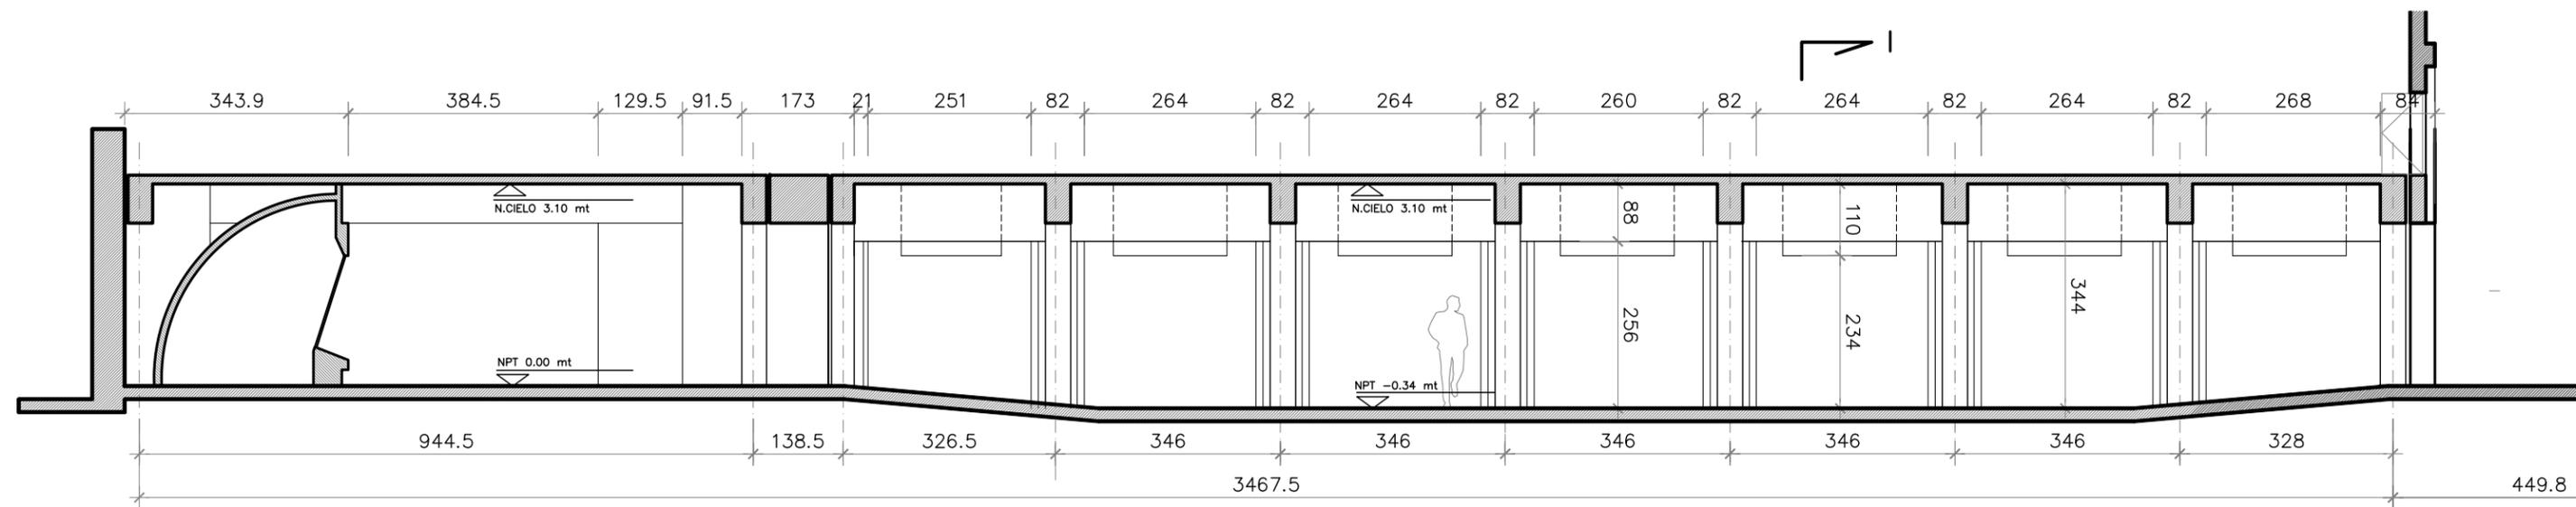

SALA 11 ELEVACION NORTE

SALA 10 ELEVACION NORTE

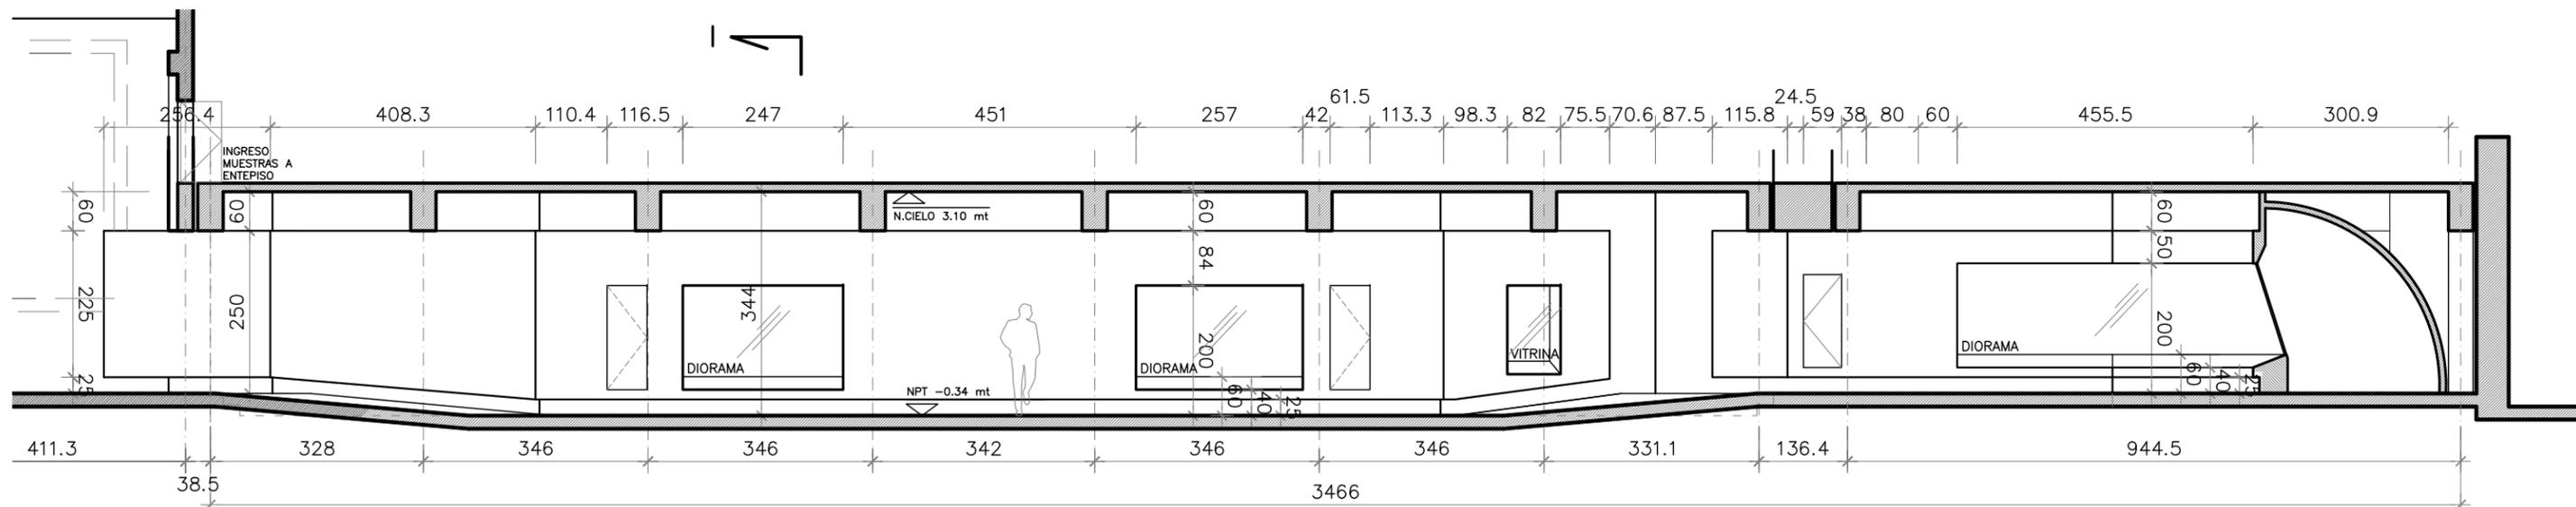

SALA 10 ELEVACION SUR


SALA 11 ELEVACION SUR

**SALA 7 Y 8 ELEVACIONES**

ESC 1/100

Observaciones / Timbre	PROYECTO: Diseño muestra permanente Tunnel Chile Biogeografico Museo Nacional de Historia Natural			Equipo Proyectista: <b>Recrea Dis.Ind. Paulo Letelier</b> <b>Arq. asociado Sebastián Mery</b>	FECHA: JUNIO, 2011	 ESCALA: <b>1:100</b> Archivo
	Ubicación	Contenido	Mandante:	Representante Legal Director MNHN	R. METROPOLITANA	
	Parque Quinta Normal Comuna de Santiago Santiago	<b>ELEVACIONES DE ARQUITECTURA</b>	<b>MUSEO NACIONAL DE HISTORIA NATURAL</b>	_____	COMUNA: SANTIAGO	
	Rol SII XXXX-XX			Claudio Gomez RUT: _____	LÁMINA: <b>ARQ_EL_08</b>	
			Representante Legal Soledad Ugarte RUT: _____	ARCHIVO	MNHN_09_06.dwg	




**NO APTO PARA CONSTRUCCIÓN**

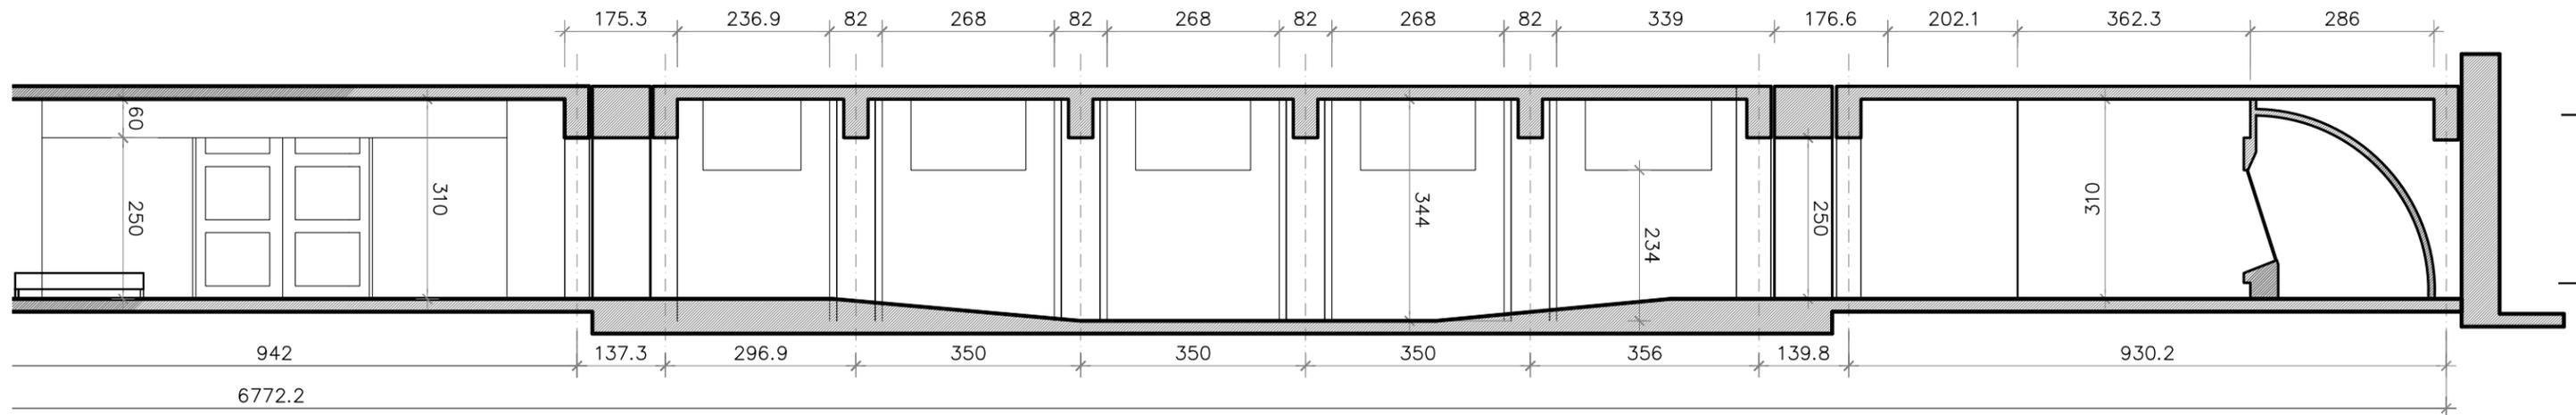

SALA 13 ELEVACION ORIENTE

SALA 12 ELEVACION ORIENTE

SALA 11 ELEVACION ORIENTE

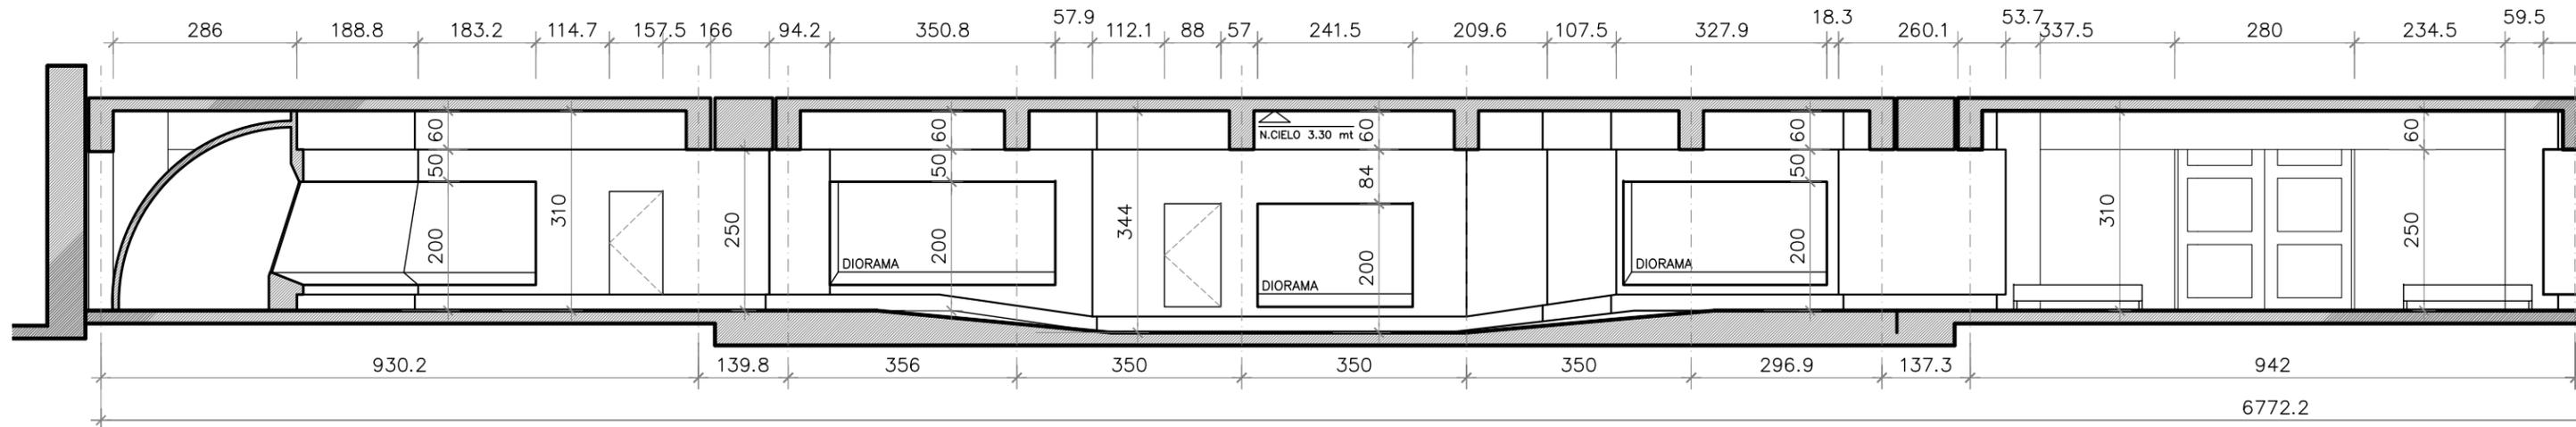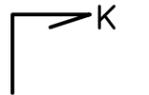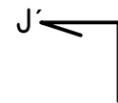

SALA 11 ELEVACION PONIENTE

SALA 12 ELEVACION PONIENTE

SALA 13 ELEVACION PONIENTE




**SALA 7 Y 8 ELEVACIONES**

ESC 1/100


Observaciones / Timbre	PROYECTO: Diseño muestra permanente Tunnel Chile Biogeografico Museo Nacional de Historia Natural				Equipo Proyectista: <b>Recrea Dis.Ind. Paulo Letelier</b> <b>Arq. asociado Sebastián Mery</b>		FECHA: JUNIO, 2011	
	Ubicación	Contenido	Mandante:	Representante Legal	Representante Legal	R. METROPOLITANA		
	Parque Quinta Normal Comuna de Santiago Santiago	<b>ELEVACIONES DE ARQUITECTURA</b>	<b>MUSEO NACIONAL DE HISTORIA NATURAL</b>	Director MNHN	Soledad Ugarte	COMUNA: SANTIAGO		
	Rol SII XXXX-XX			Claudio Gomez RUT:	Soledad Ugarte RUT:	LÁMINA: <b>ARQ_EL_08</b>		
					Archivo	ESCALA: <b>1:100</b>		
						MNHN_09_06.dwg		

NO APTO PARA CONSTRUCCIÓN

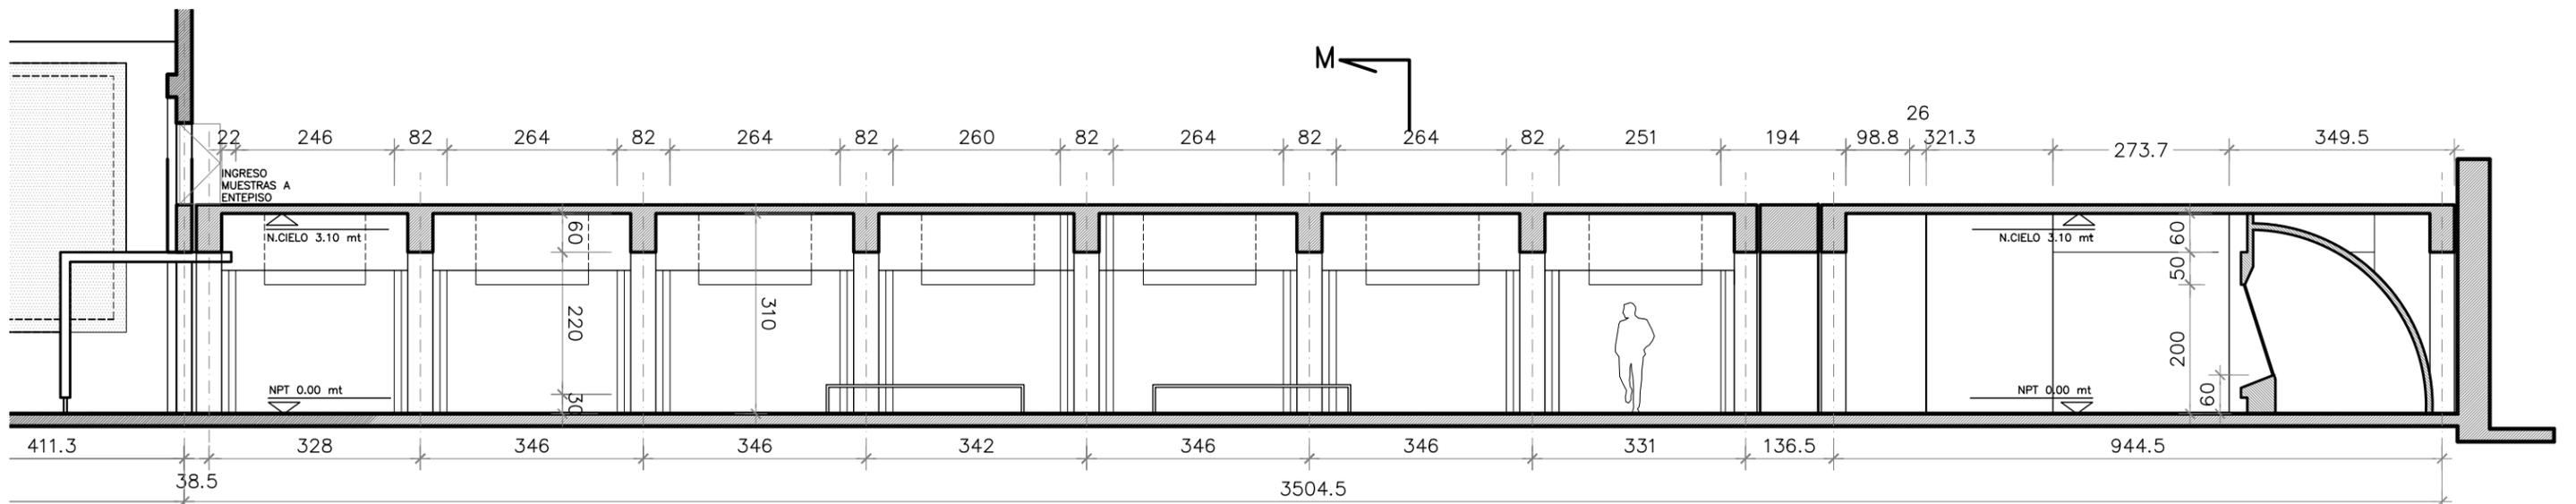

SALA 15 ELEVACION SUR

SALA 15 ELEVACION SUR

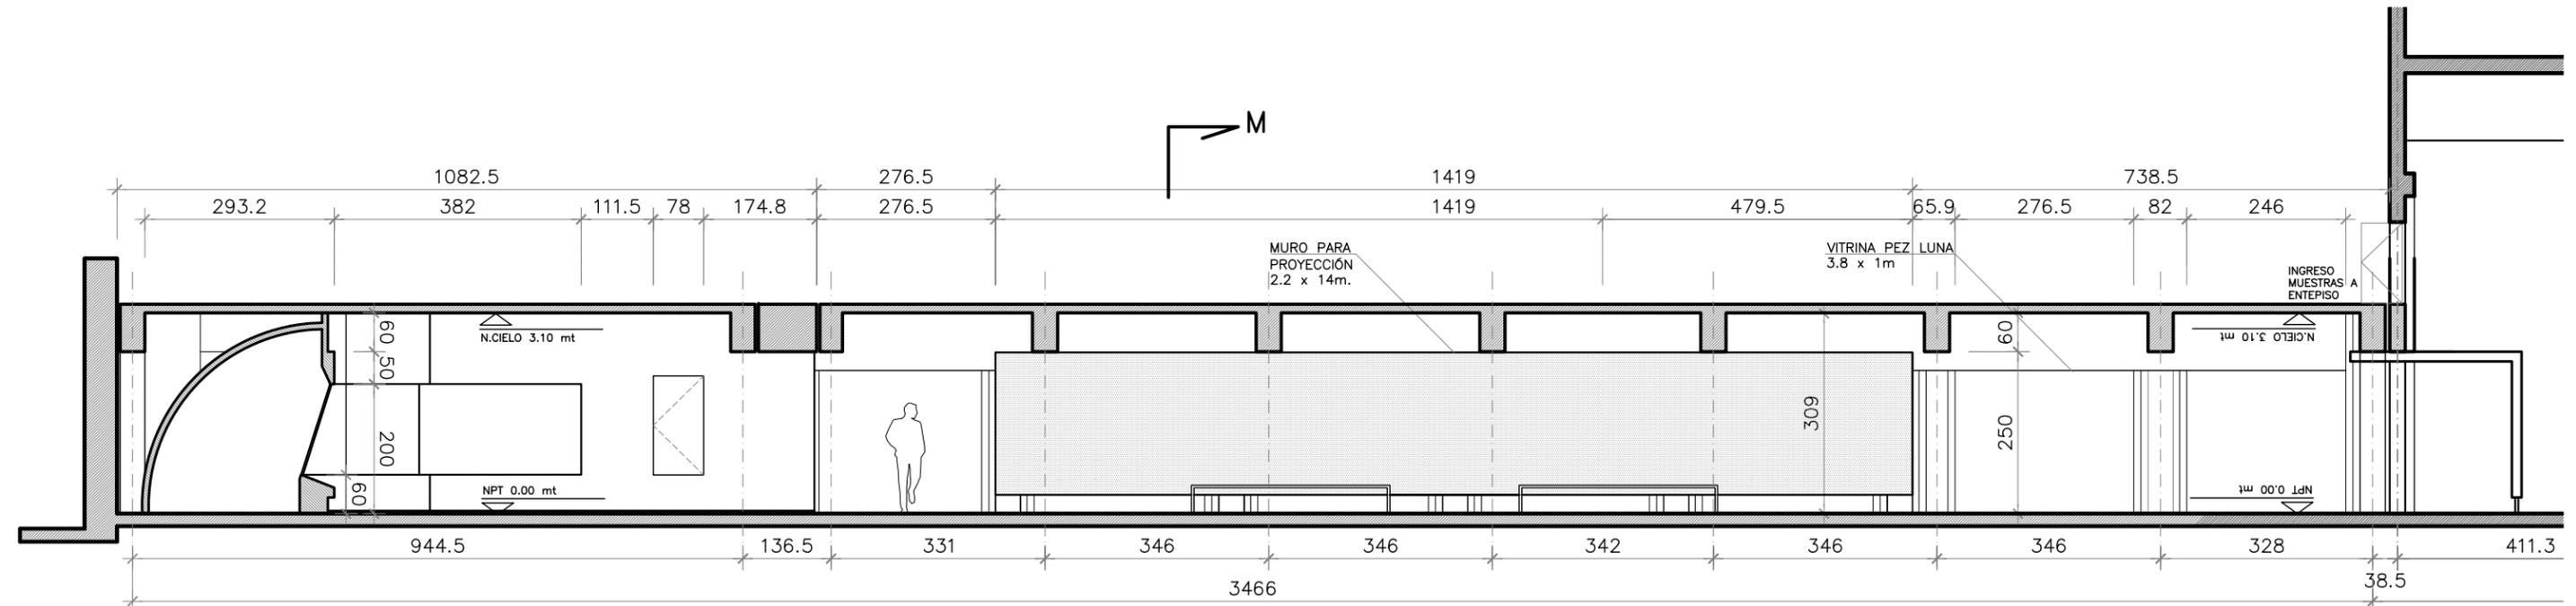

SALA 14 ELEVACION NORTE


SALA 15 ELEVACION NORTE

**SALA 7 Y 8 ELEVACIONES**


ESC 1/100

Observaciones / Timbre	PROYECTO: Diseño muestra permanente Tunnel Chile Biogeografico Museo Nacional de Historia Natural			Equipo Proyectista: <b>Recrea Dis.Ind. Paulo Letelier</b> <b>Arq. asociado Sebastián Mery</b>	FECHA: JUNIO, 2011	 ESCALA: <b>1:100</b> Archivo MNHN_09_06.dwg
	Ubicación	Contenido	Mandante:	Representante Legal Director MNHN	R. METROPOLITANA	
	Parque Quinta Normal Comuna de Santiago Santiago	<b>ELEVACIONES DE ARQUITECTURA</b>	<b>MUSEO NACIONAL DE HISTORIA NATURAL</b>	Claudio Gomez RUT:	COMUNA: SANTIAGO	
	Rol SII XXXX-XX			Soledad Ugarte RUT:	EDLÁMINA: <b>ARQ_EL_10</b>	

NO APTO PARA CONSTRUCCIÓN

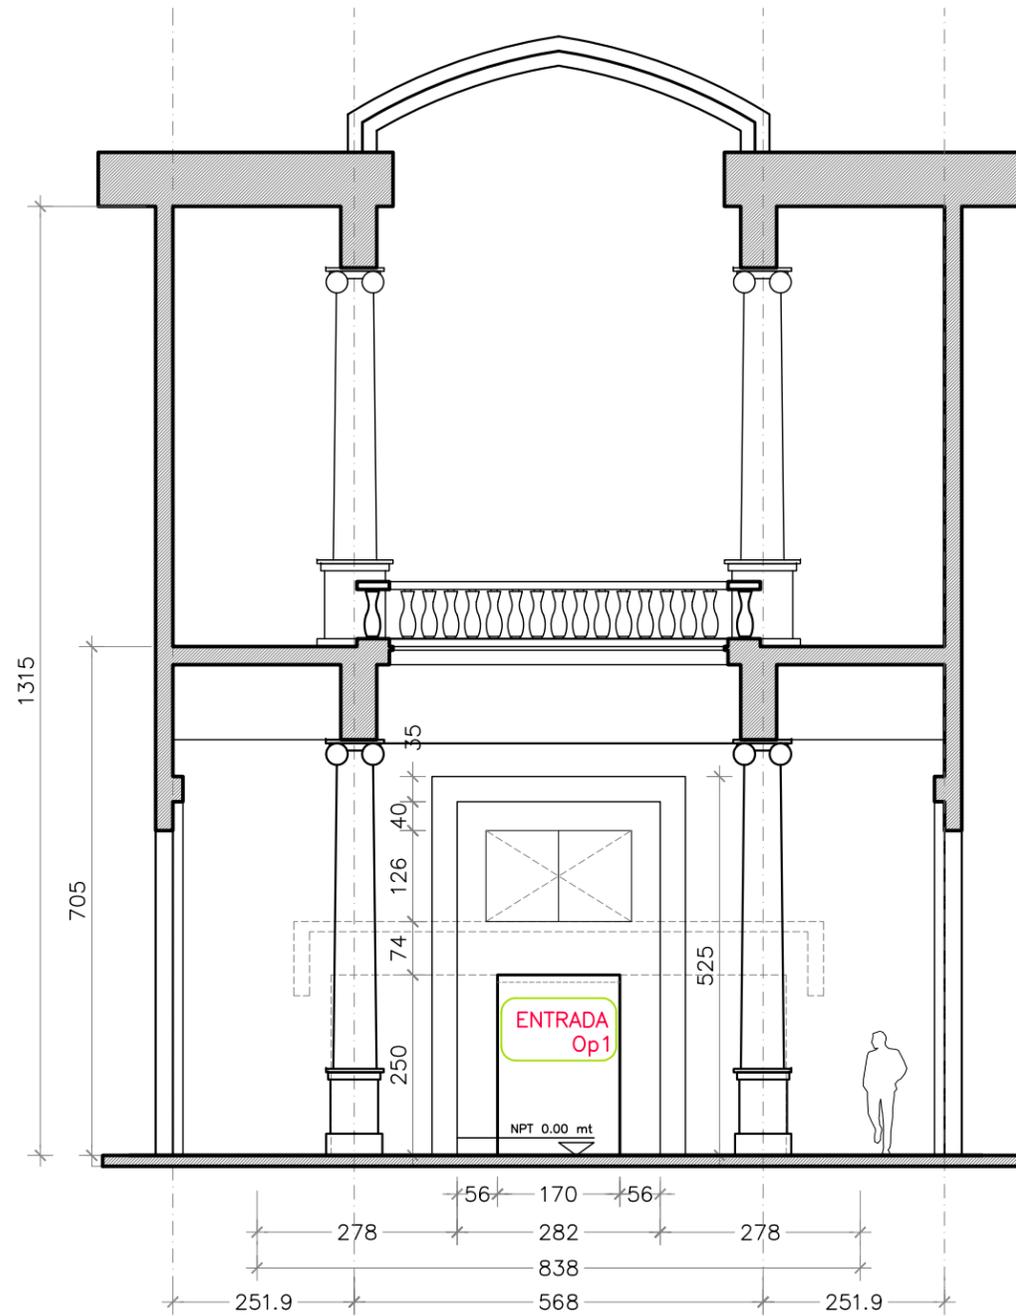

SECCIÓN A-A'

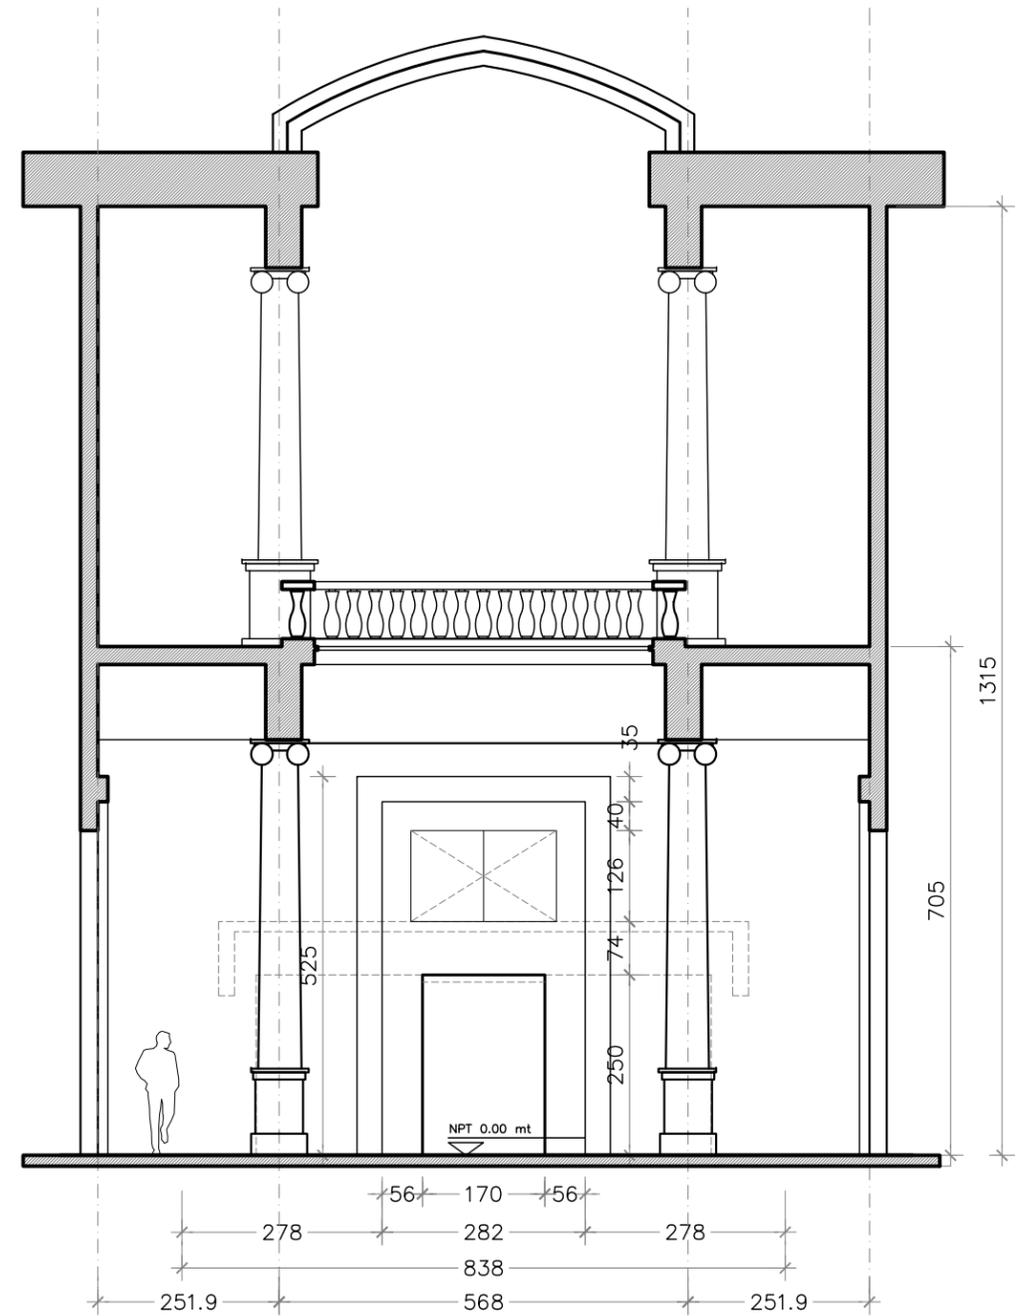


SECCIÓN N-N'

**SALA 1 PORTALES**


ESC 1/100

Observaciones / Timbre <hr/> <hr/> <hr/> <hr/> <hr/> <hr/> <hr/> <hr/>	PROYECTO: Diseño muestra permanente Tunnel Chile Biogeografico Museo Nacional de Historia Natural			Equipo Proyectista: <b>Recrea Dis.Ind. Paulo Letelier</b> <b>Arq. asociado Sebastián Mery</b>	FECHA: JUNIO, 2011		
	Ubicación Parque Quinta Normal Comuna de Santiago Santiago	Contenido <b>SECCIONES DE ARQUITECTURA</b>	Mandante: <b>MUSEO NACIONAL DE HISTORIA NATURAL</b>	Representante Legal Director MNHN  Claudio Gomez RUT:	Representante Legal  Soledad Ugarte RUT:		R. METROPOLITANA
	Rol SII XXXX-XX						COMUNA: SANTIAGO
							LÁMINA: <b>ARQ_SE_01</b> Archivo


**NO APTO PARA CONSTRUCCIÓN**

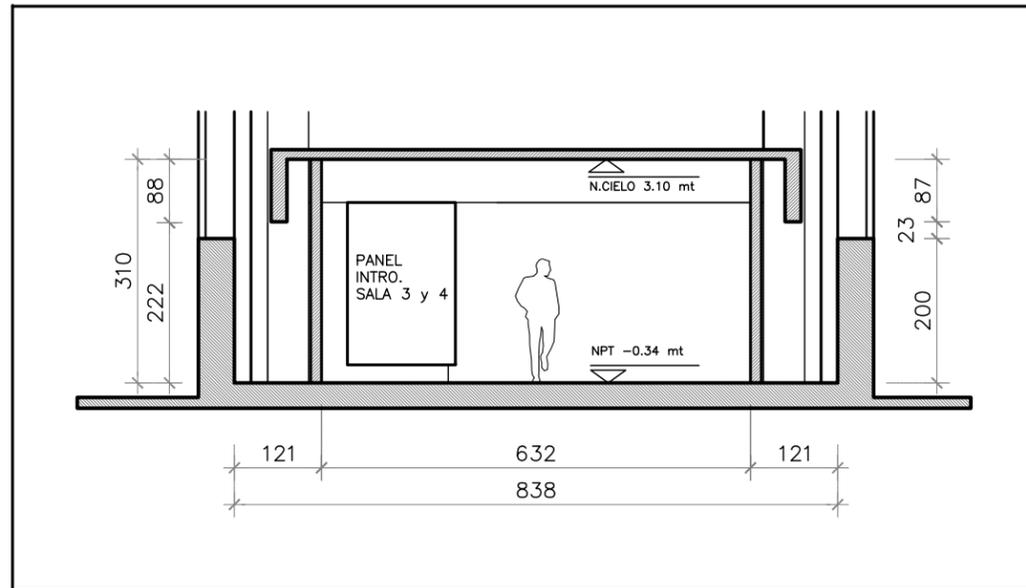


SECCIÓN B-B'

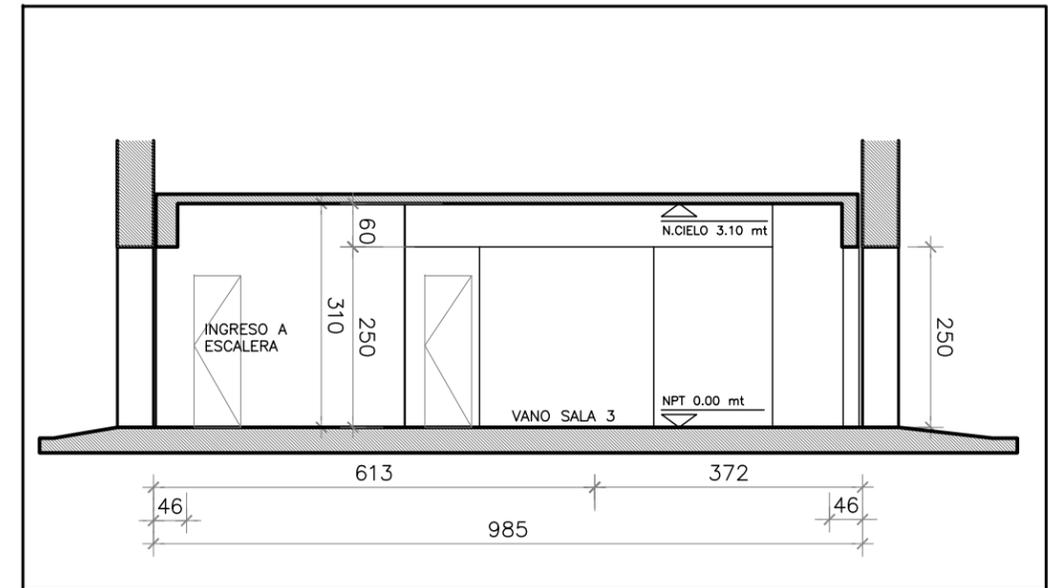

SECCIÓN D-D'

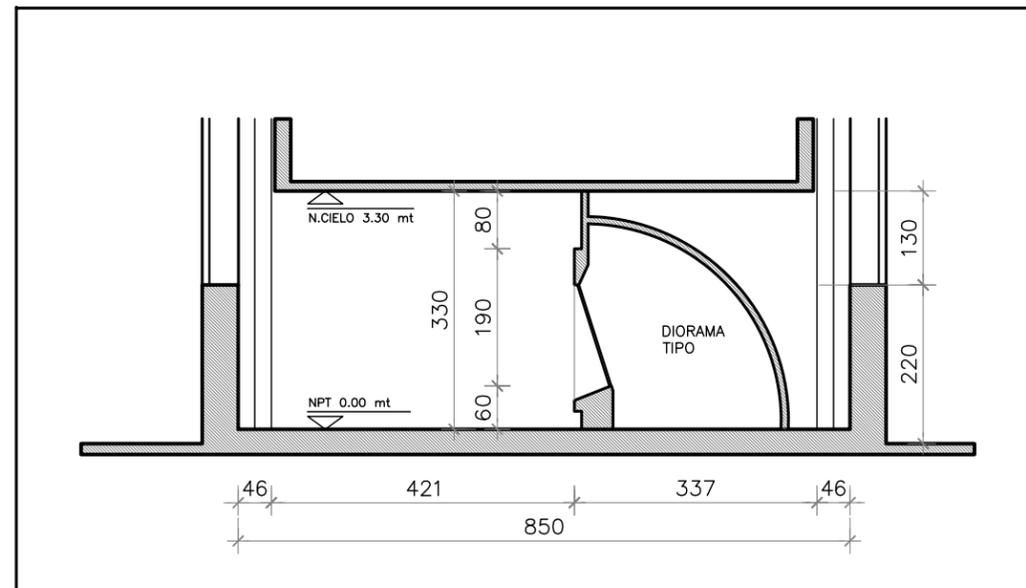

SECCIÓN C-C'

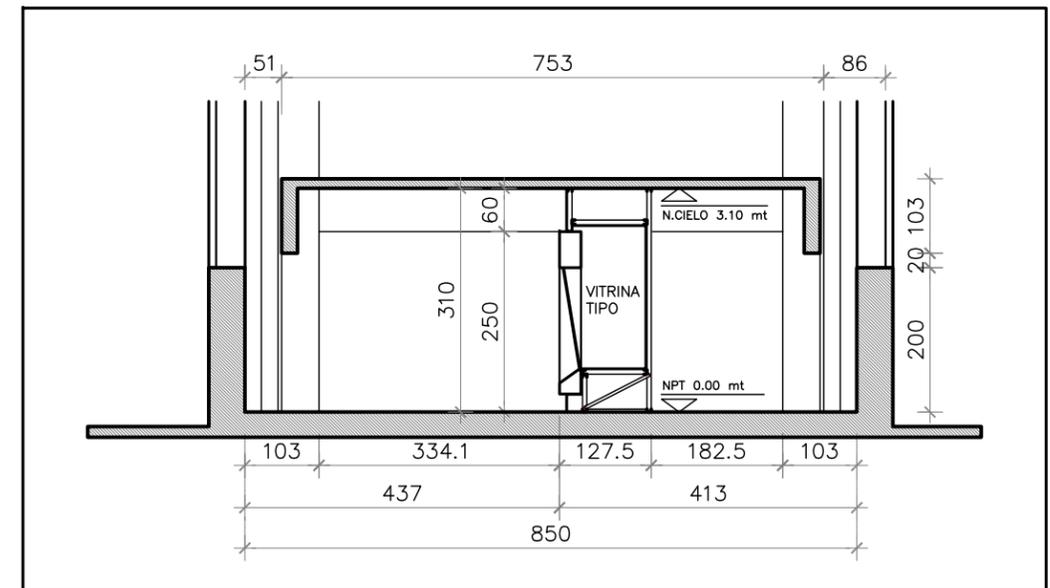


SECCIÓN E-E'

**SECCIONES POR SALA**


ESC 1/100

Observaciones / Timbre	PROYECTO: Diseño muestra permanente Tunnel Chile Biogeografico Museo Nacional de Historia Natural			Equipo Proyectista: <b>Recrea Dis.Ind. Paulo Letelier</b> <b>Arq. asociado Sebastián Mery</b>	FECHA: JUNIO, 2011	
	Ubicación	Contenido	Mandante:	Representante Legal Director MNHN	R. METROPOLITANA	
	Parque Quinta Normal Comuna de Santiago Santiago	<b>SECCIONES DE ARQUITECTURA</b>	<b>MUSEO NACIONAL DE HISTORIA NATURAL</b>	Representante Legal	COMUNA: SANTIAGO	
	Rol SII XXXX-XX			Claudio Gomez RUT:	Soledad Ugarte RUT:	
					ESCALA: <b>1:100</b> MNHN_09_06.dwg	

NO APTO PARA CONSTRUCCIÓN

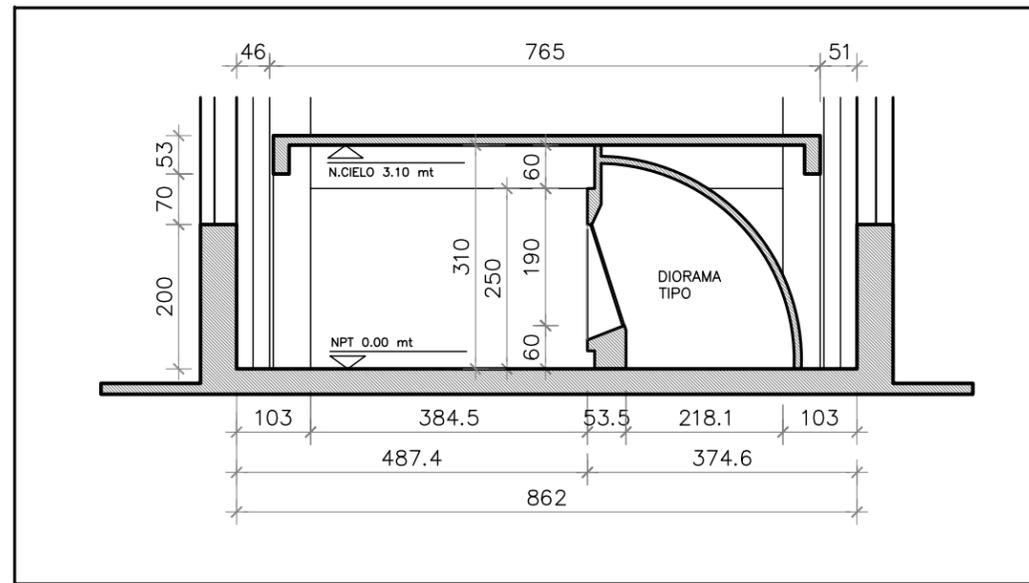

SECCION F- F'

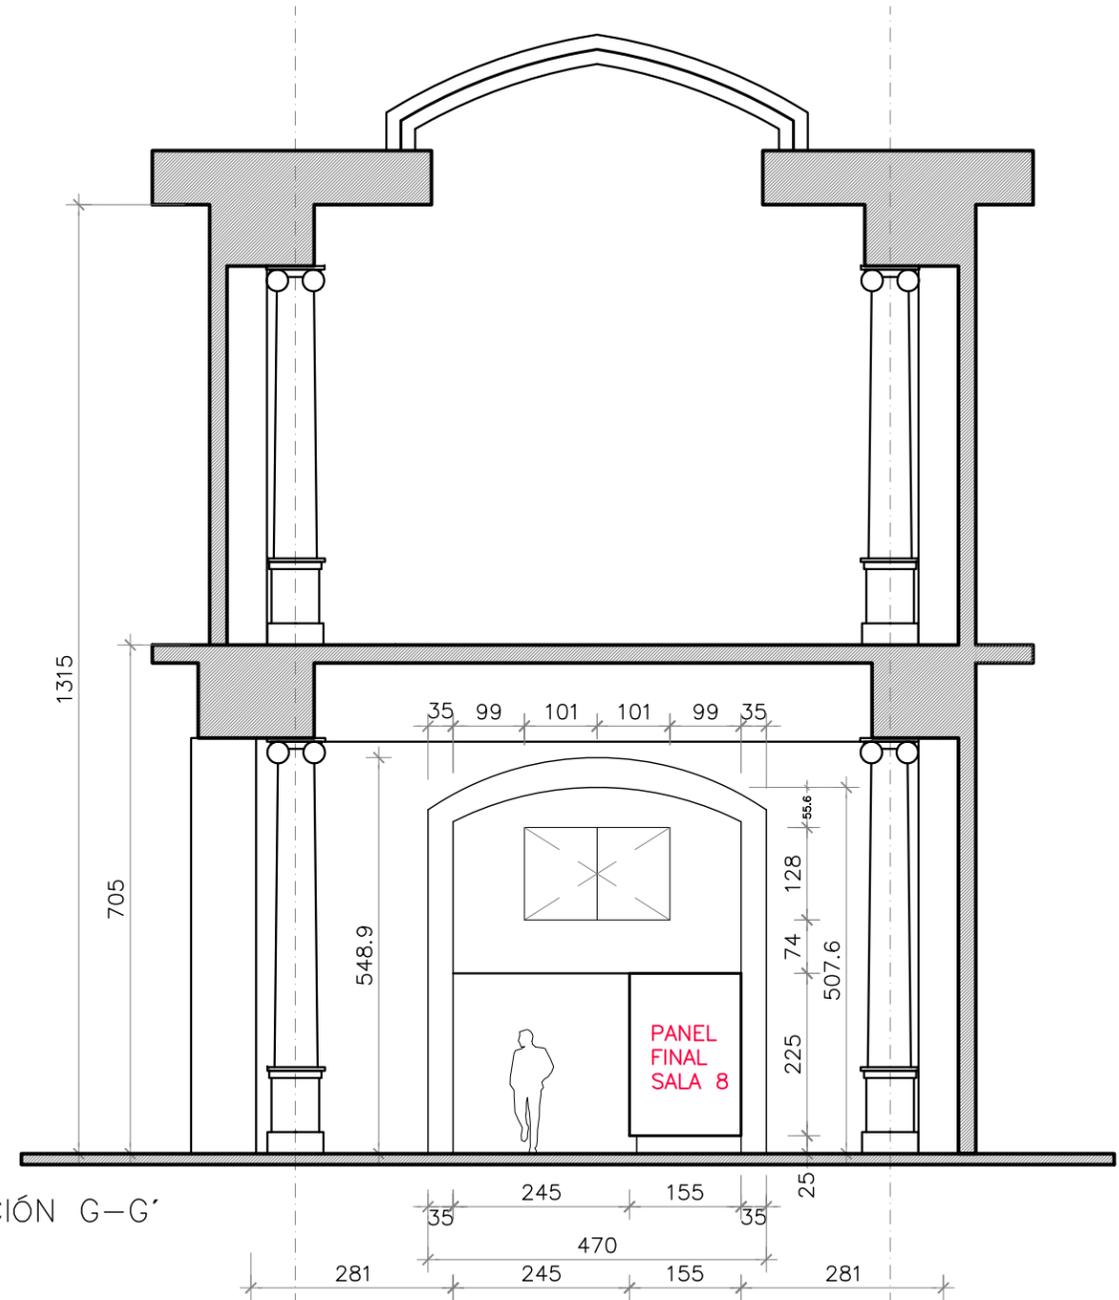


SECCIÓN G-G'

### SECCIONES POR SALA


ESC 1/100

Observaciones / Timbre	PROYECTO: Diseño muestra permanente Tunnel Chile Biogeografico Museo Nacional de Historia Natural				Equipo Proyectista: <b>Recrea Dis.Ind. Paulo Letelier</b> <b>Arq. asociado Sebastián Mery</b>	FECHA: JUNIO, 2011	
	Ubicación Parque Quinta Normal Comuna de Santiago Santiago		Contenido <b>SECCIONES DE ARQUITECTURA</b>	Mandante: <b>MUSEO NACIONAL DE HISTORIA NATURAL</b>	Representante Legal Director MNHN  Claudio Gomez RUT:	R. METROPOLITANA	
Rol SII XXXX-XX				Representante Legal  Soledad Ugarte RUT:	COMUNA: SANTIAGO	LÁMINA: <b>ARQ_SE_03</b>	ESCALA: <b>1:100</b>
					Archivo	MNHN_09_06.dwg	

NO APTO PARA CONSTRUCCIÓN

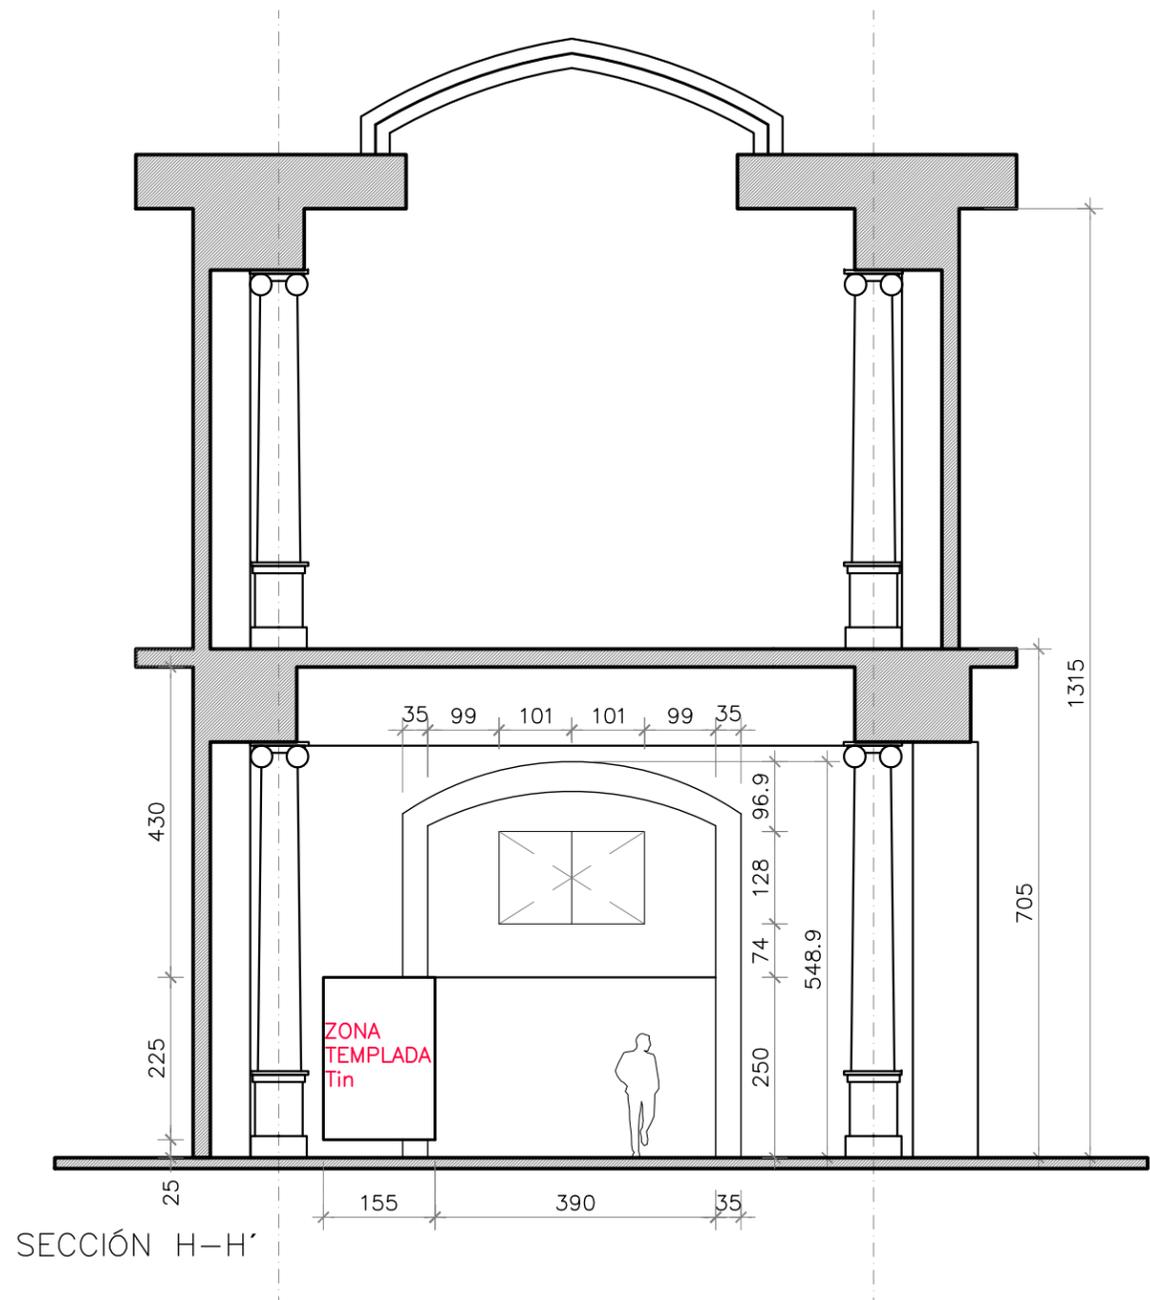

SECCIÓN H-H'

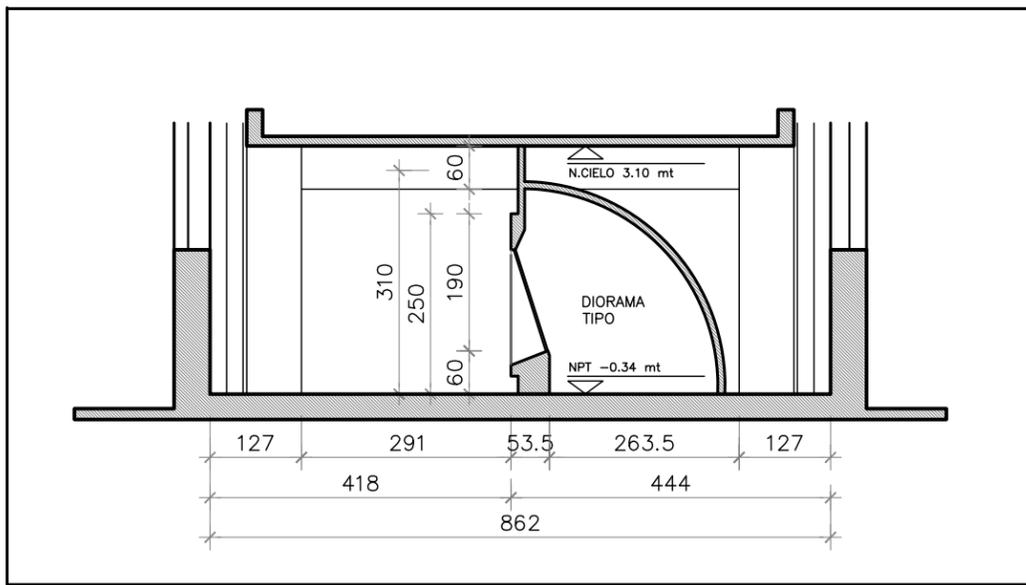


SECCIÓN I-I'

**SECCIONES POR SALA**


ESC 1/100

Observaciones / Timbre <hr/> <hr/> <hr/> <hr/> <hr/> <hr/> <hr/> <hr/>	PROYECTO: Diseño muestra permanente Tunnel Chile Biogeografico Museo Nacional de Historia Natural			Equipo Proyectista: <b>Recrea Dis.Ind. Paulo Letelier</b> <b>Arq. asociado Sebastián Mery</b>	FECHA: JUNIO, 2011		
	Ubicación Parque Quinta Normal Comuna de Santiago Santiago	Contenido <b>SECCIONES DE ARQUITECTURA</b>	Mandante: <b>MUSEO NACIONAL DE HISTORIA NATURAL</b>	Representante Legal Director MNHN  Claudio Gomez RUT:	Representante Legal  Soledad Ugarte RUT:		R. METROPOLITANA
	Rol SII XXXX-XX						COMUNA: SANTIAGO
							LÁMINA: <b>ARQ_SE_04</b> Archivo


**NO APTO PARA CONSTRUCCIÓN**

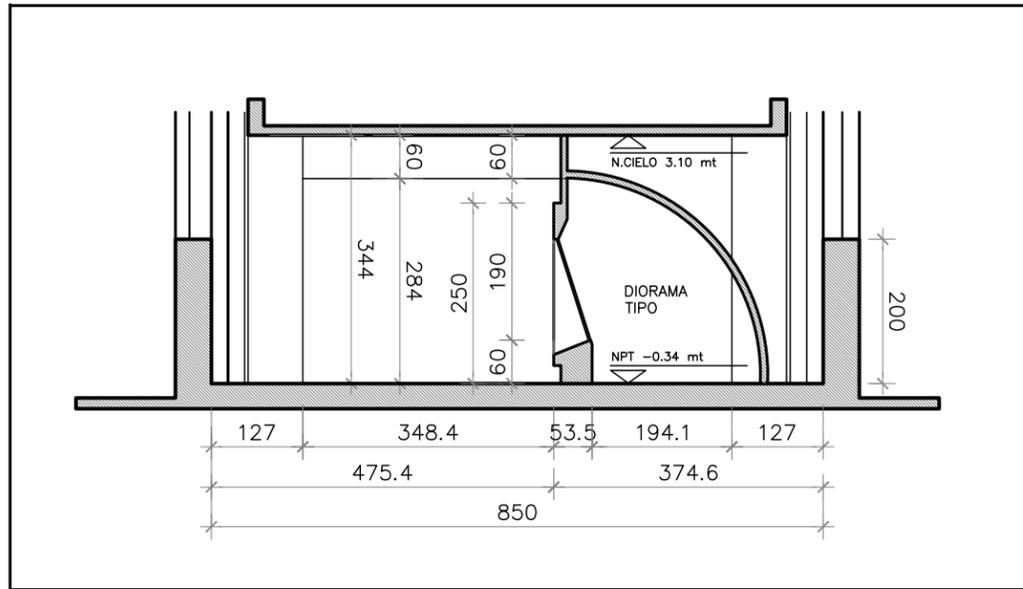


SECCIÓN J-J'

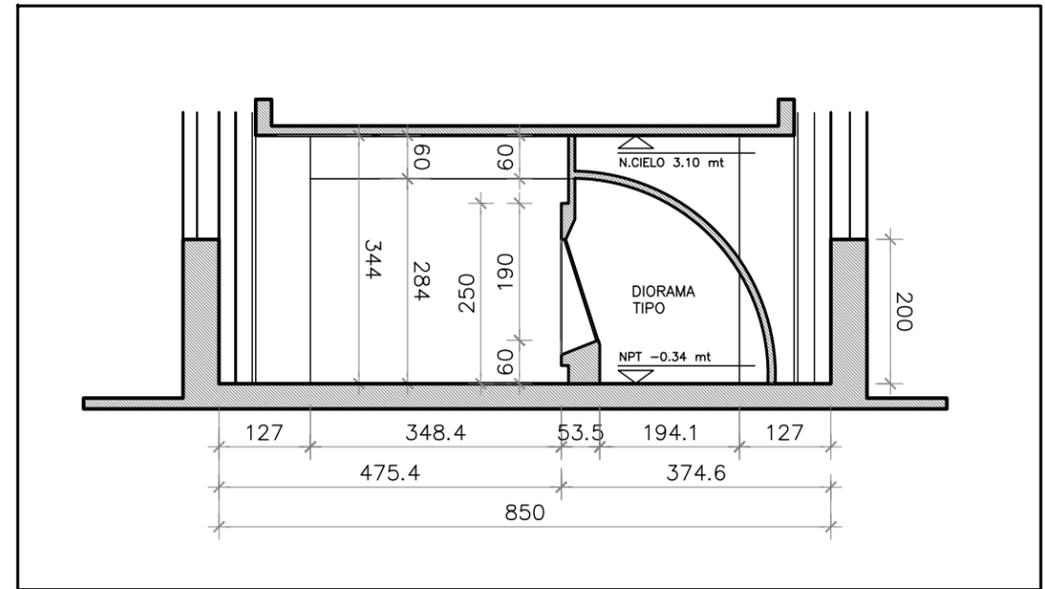

SECCIÓN L-L'

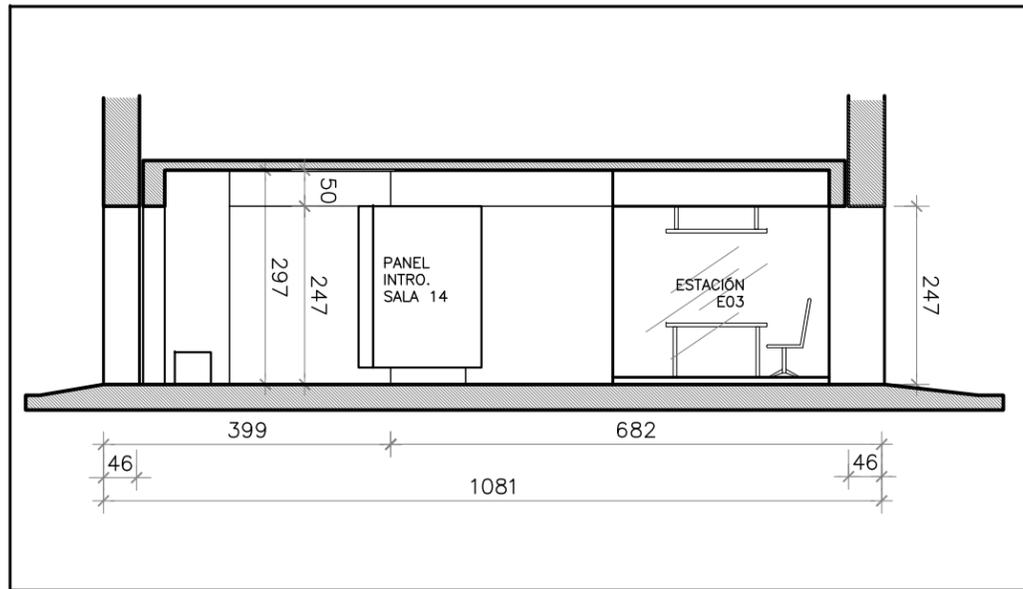

SECCIÓN K-K'

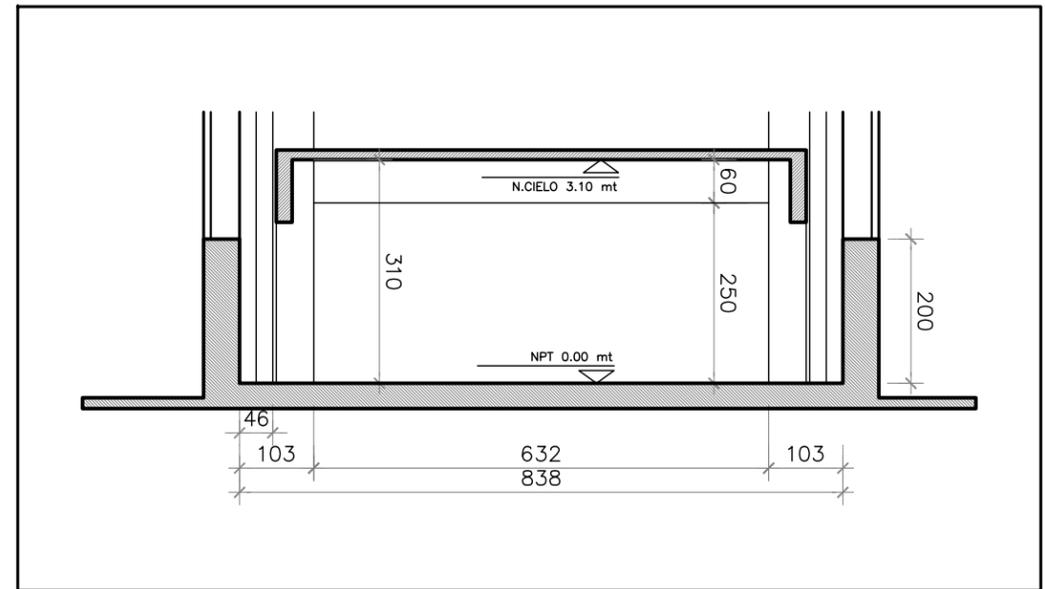


SECCIÓN M-M'

**SECCIONES POR SALA**

ESC 1/100


Observaciones / Timbre _____ _____ _____ _____ _____	PROYECTO: Diseño muestra permanente Tunnel Chile Biogeografico Museo Nacional de Historia Natural				Equipo Proyectista: <b>Recrea Dis.Ind. Paulo Letelier</b> <b>Arq. asociado Sebastián Mery</b>	FECHA: JUNIO, 2011		
	Ubicación Parque Quinta Normal Comuna de Santiago Santiago	Contenido <b>SECCIONES DE ARQUITECTURA</b>	Mandante: <b>MUSEO NACIONAL DE HISTORIA NATURAL</b>	Representante Legal Director MNHN _____ Claudio Gomez RUT:	Representante Legal _____ Soledad Ugarte RUT:	R. METROPOLITANA		COMUNA: SANTIAGO
	Rol SII XXXX-XX					LÁMINA: <b>ARQ_SE_05</b>		ESCALA: <b>1:100</b>
						Archivo		MNHN_09_06.dwg

**NO APTO PARA CONSTRUCCIÓN**

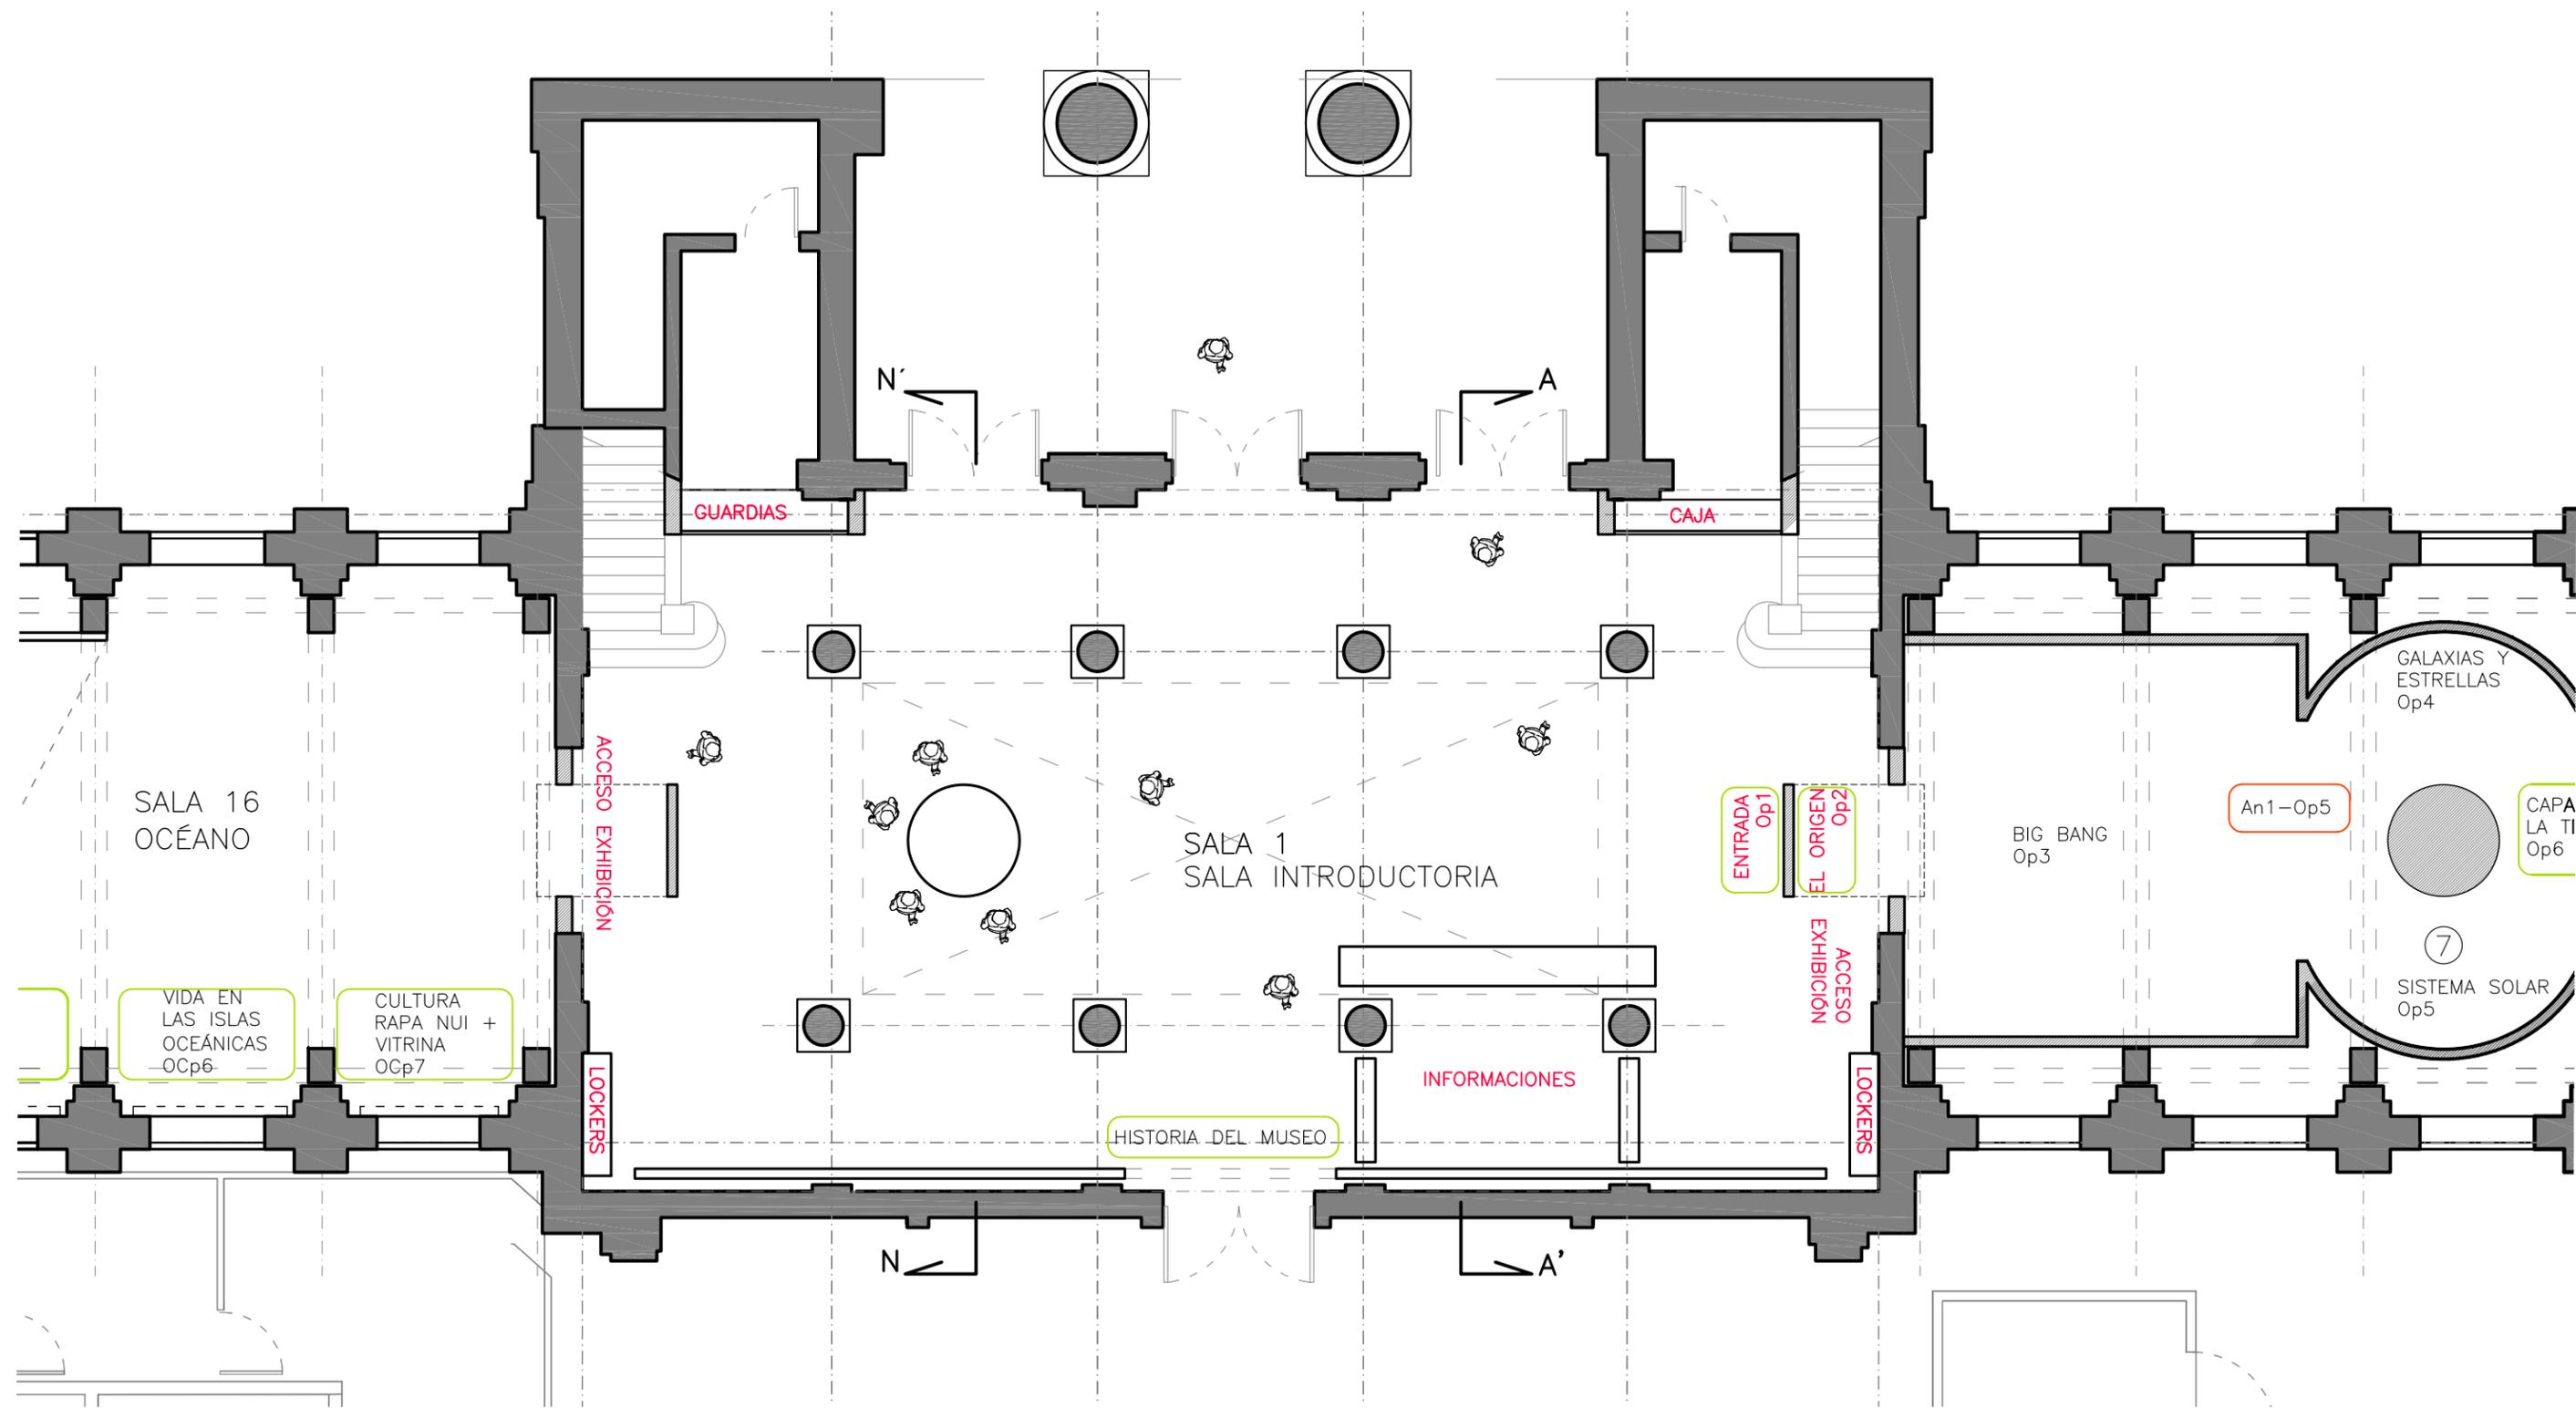

**SALA 2 Y 3**  
ESC 1/100


<b>NOMENCLATURA</b> 		Observaciones / Timbre _____ _____ _____ _____ _____	<b>PROYECTO:</b> Diseño muestra permanente Túnel Chile Biogeográfico Museo Nacional de Historia Natural				<b>Equipo Proyectista:</b> <b>Recrea Dis.Ind. Paulo Letelier</b> <b>Arq. asociado Sebastián Mery</b>	FECHA: JUNIO, 2011	
Ubicación Parque Quinta Normal Comuna de Santiago Santiago	Contenido <b>PLANTA DE ARQUITECTURA</b>	Mandante: <b>MUSEO NACIONAL DE HISTORIA NATURAL</b>	Representante Legal Director MNHN Claudio Gomez RUT:	Representante Legal Soledad Ugarte RUT:	R. METROPOLITANA	COMUNA: SANTIAGO	LÁMINA: ARQ_CO_01	ESCALA: <b>1:100</b>	
Rol SII XXXX-XX						Archivo	MNHN_09_06.dwg		

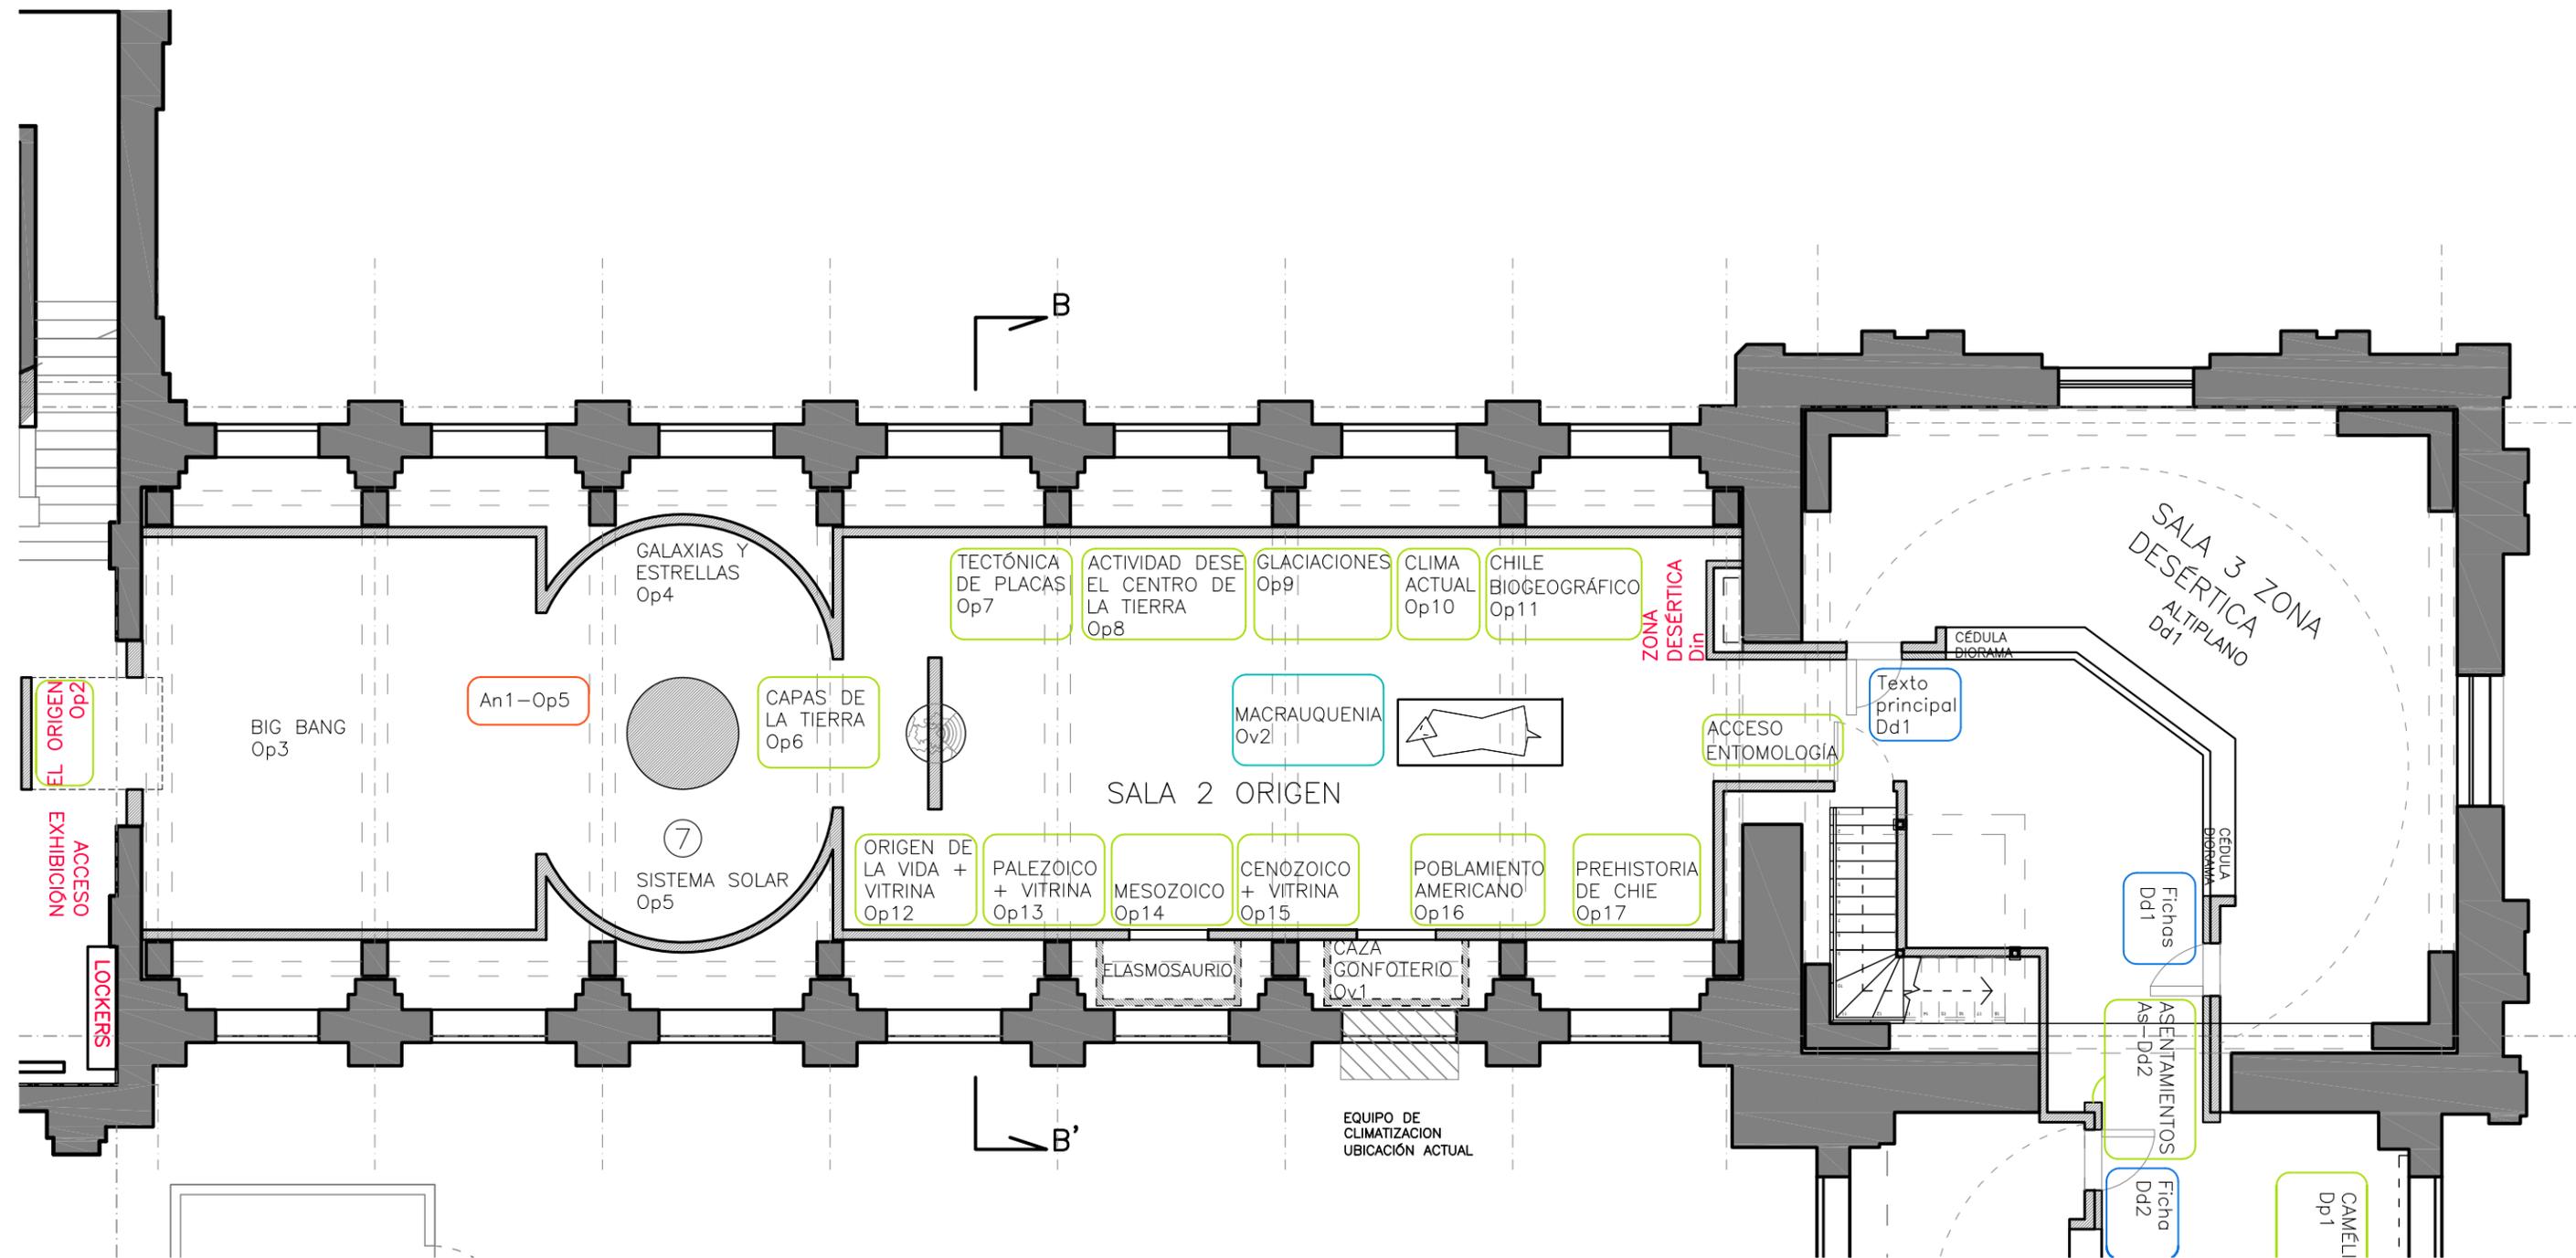

### SALA 2 Y 3

ESC 1/100


<b>NOMENCLATURA</b> 	Observaciones / Timbre _____ _____ _____ _____ _____	<b>PROYECTO:</b> Diseño muestra permanente Tunnel Chile Biogeografico Museo Nacional de Historia Natural				<b>Equipo Proyectista:</b> <b>Recrea Dis.Ind. Paulo Letelier</b> <b>Arq. asociado Sebastián Mery</b>	FECHA: JUNIO, 2011	
		Ubicación Parque Quinta Normal Comuna de Santiago Santiago	Contenido <b>PLANTA DE ARQUITECTURA</b>	Mandante: <b>MUSEO NACIONAL DE HISTORIA NATURAL</b>	Representante Legal Director MNHN _____ Claudio Gomez RUT:	Representante Legal _____ Soledad Ugarte RUT:	R. METROPOLITANA COMUNA: SANTIAGO LÁMINA: <b>ARQ_CO_02</b> Archivo	
Rol SII XXXX-XX								

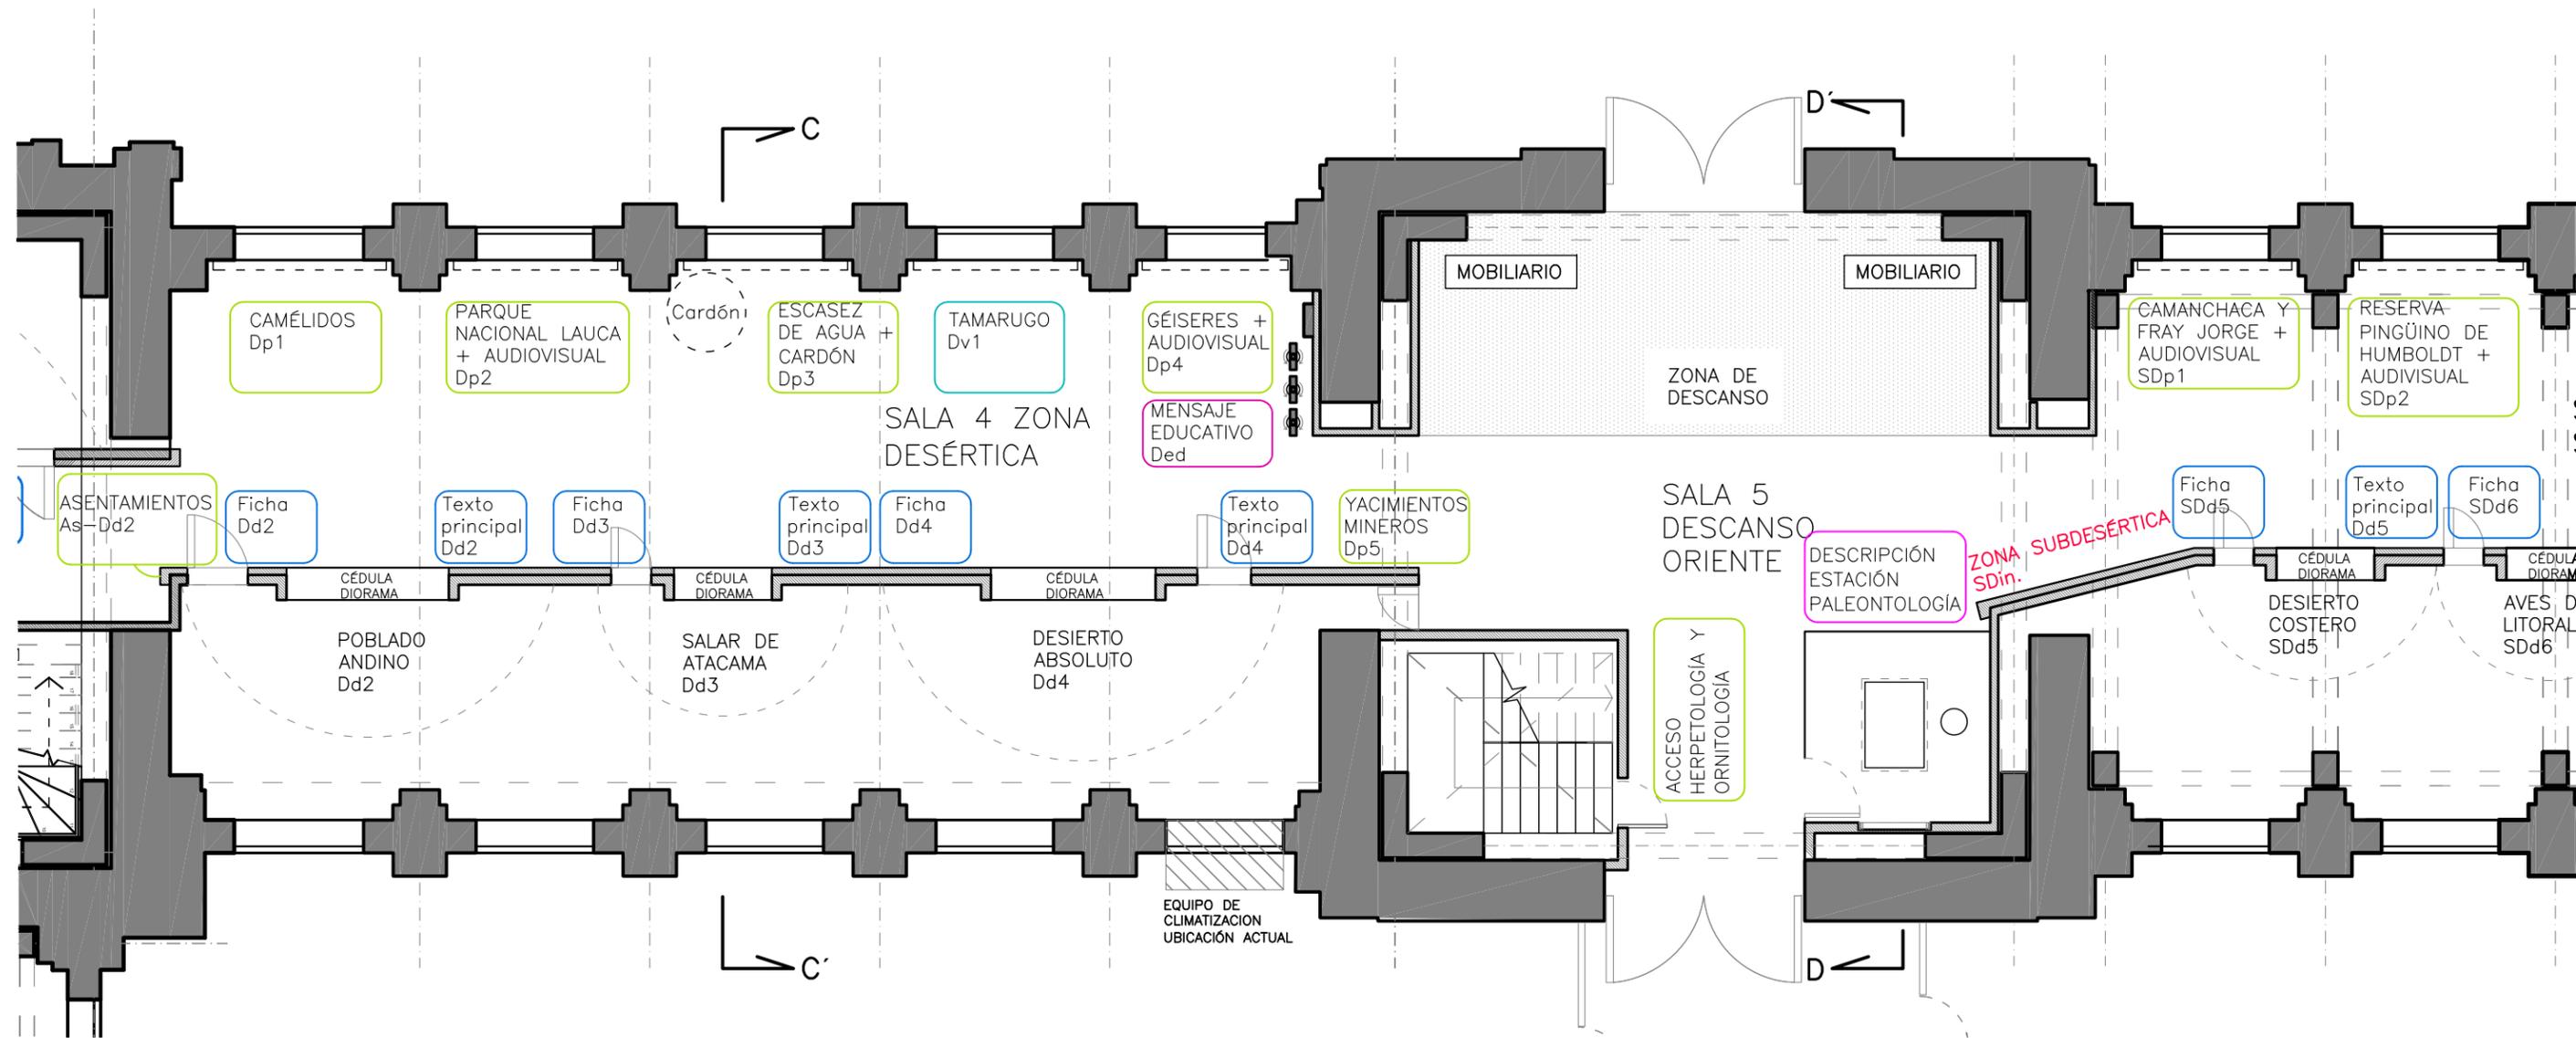

### SALA 4 Y 5


ESC 1/100

<b>NOMENCLATURA</b> 	<b>Observaciones / Timbre</b> _____ _____ _____ _____ _____	<b>PROYECTO:</b> Diseño muestra permanente Túnel Chile Biogeográfico Museo Nacional de Historia Natural				<b>Equipo Proyectista:</b> <b>Recrea Dis.Ind. Paulo Letelier</b> <b>Arq. asociado Sebastián Mery</b>	<b>FECHA:</b> JUNIO, 2011	
		<b>Ubicación</b> Parque Quinta Normal Comuna de Santiago Santiago	<b>Contenido</b> <b>PLANTA DE ARQUITECTURA</b>	<b>Mandante:</b> <b>MUSEO NACIONAL DE HISTORIA NATURAL</b>	<b>Representante Legal</b> Director MNHN Claudio Gomez RUT:	<b>Representante Legal</b> Soledad Ugarte RUT:	<b>R. METROPOLITANA</b>	
		<b>Rol SII</b> XXXX-XX				<b>LÁMINA:</b> ARQ_CO_03	<b>ESCALA:</b> <b>1:100</b>	
						Archivo	MNHN_09_06.dwg	

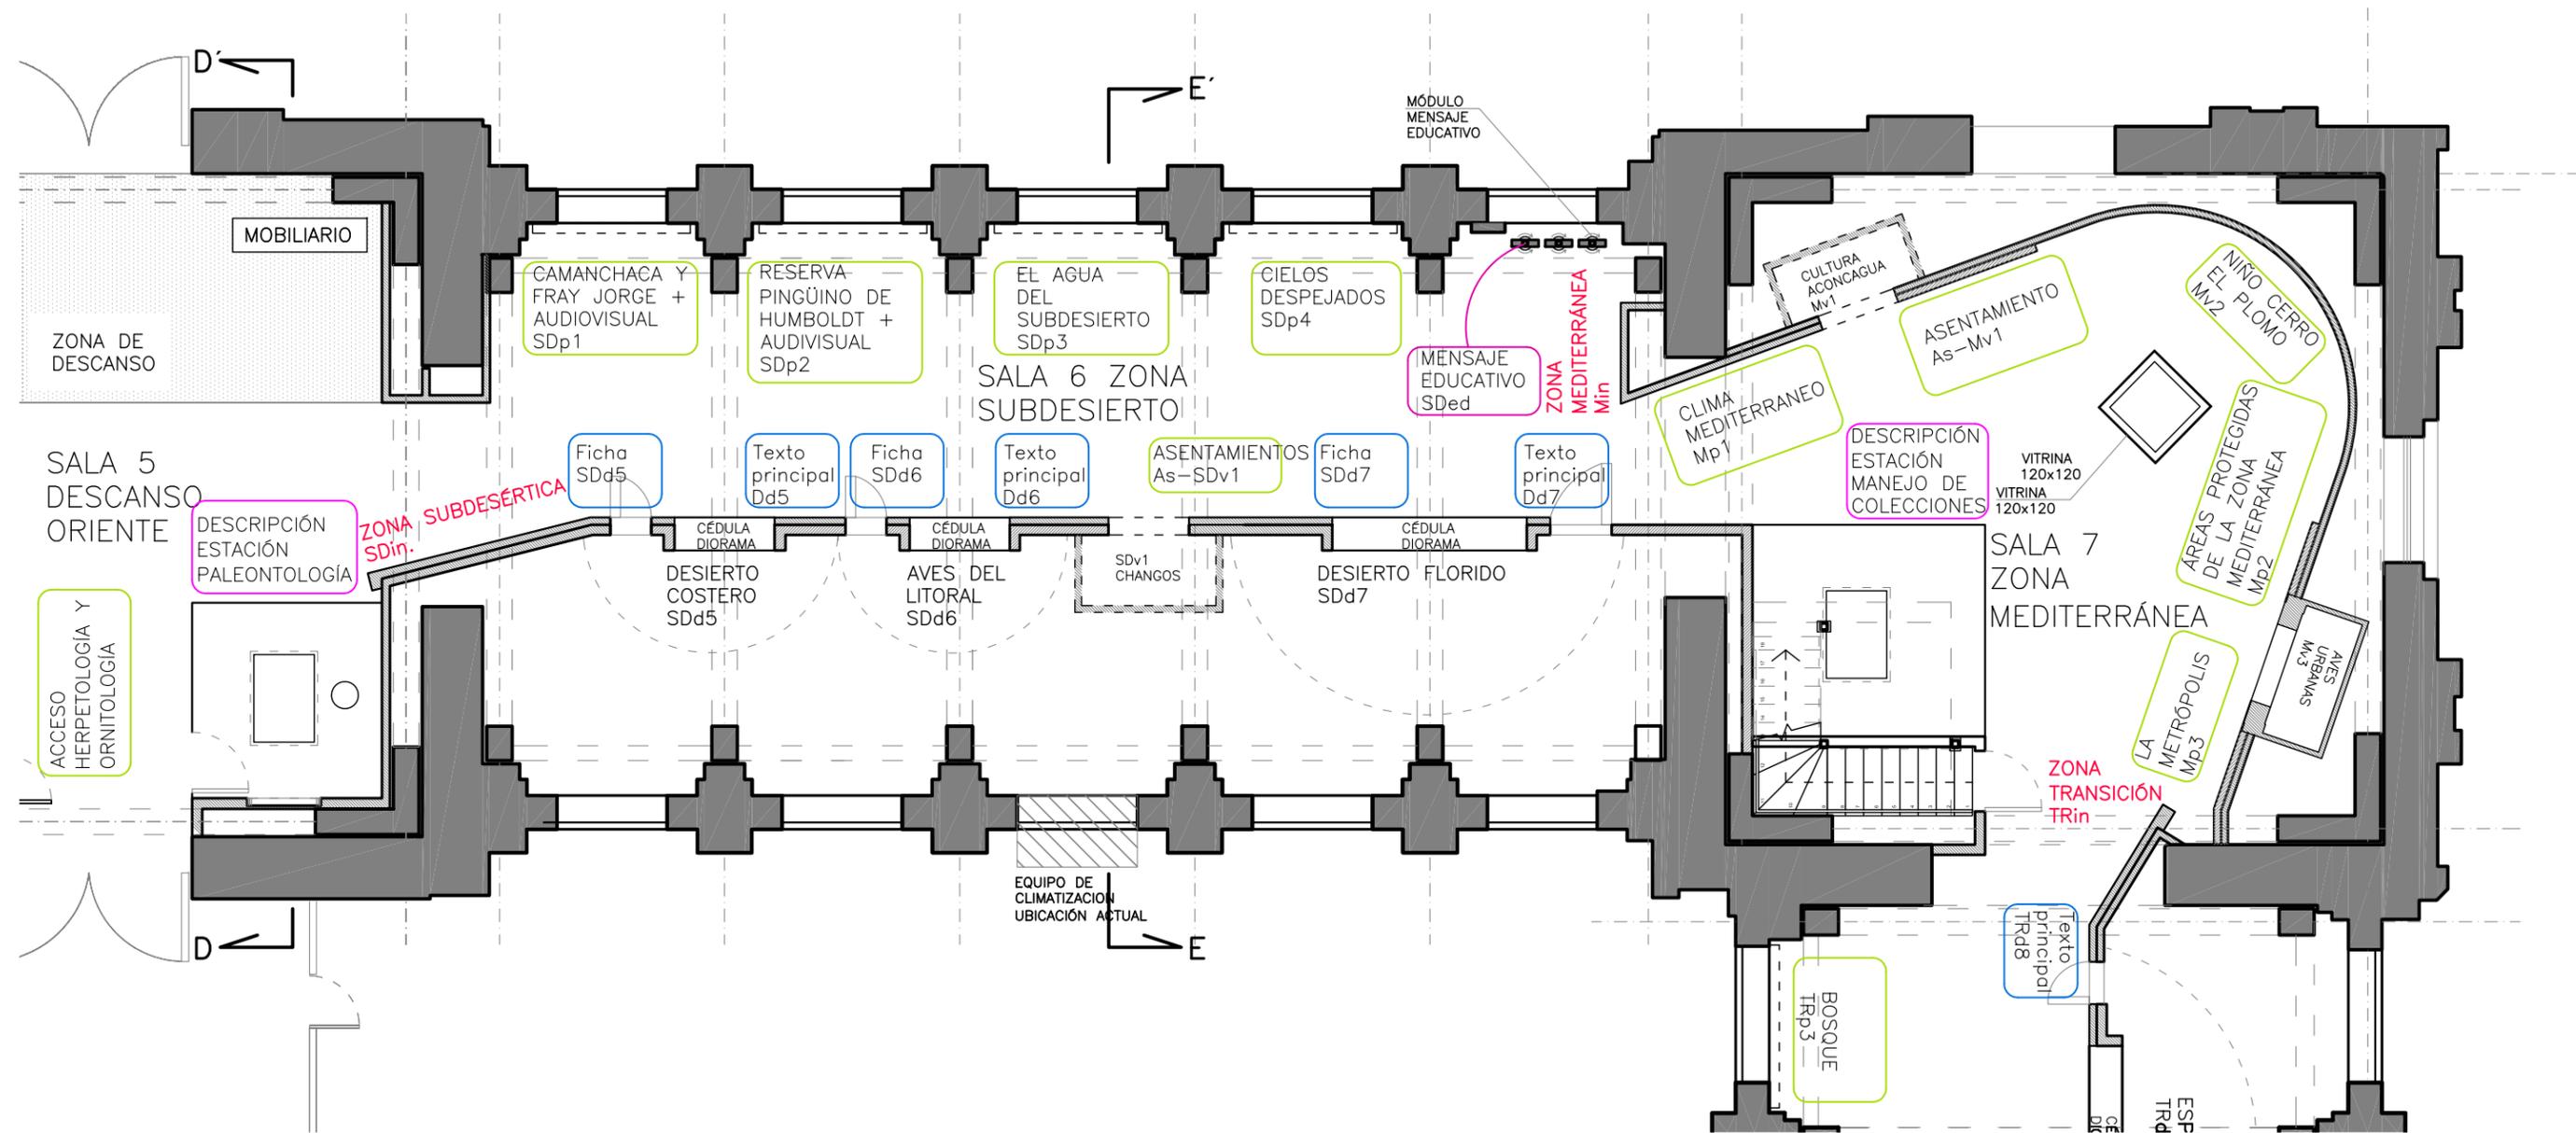


**SALA 6 Y 7**  
ESC 1/100

<b>NOMENCLATURA</b> 	Observaciones / Timbre _____ _____ _____ _____ _____	<b>PROYECTO:</b> Diseño muestra permanente Túnel Chile Biogeográfico Museo Nacional de Historia Natural				<b>Equipo Proyectista:</b> <b>Recrea Dis.Ind. Paulo Letelier</b> <b>Arq. asociado Sebastián Mery</b>	<b>FECHA:</b> JUNIO, 2011	
		<b>Ubicación:</b> Parque Quinta Normal Comuna de Santiago Santiago	<b>Contenido:</b> <b>PLANTA DE ARQUITECTURA</b>	<b>Mandante:</b> <b>MUSEO NACIONAL DE HISTORIA NATURAL</b>	<b>Representante Legal:</b> Director MNHN Claudio Gomez RUT:	<b>Representante Legal:</b> Soledad Ugarte RUT:	<b>R. METROPOLITANA</b>	
		<b>Rol SII:</b> XXXX-XX				<b>LÁMINA:</b> ARQ_CO_04	<b>Archivo</b>	MNHN_09_06.dwg

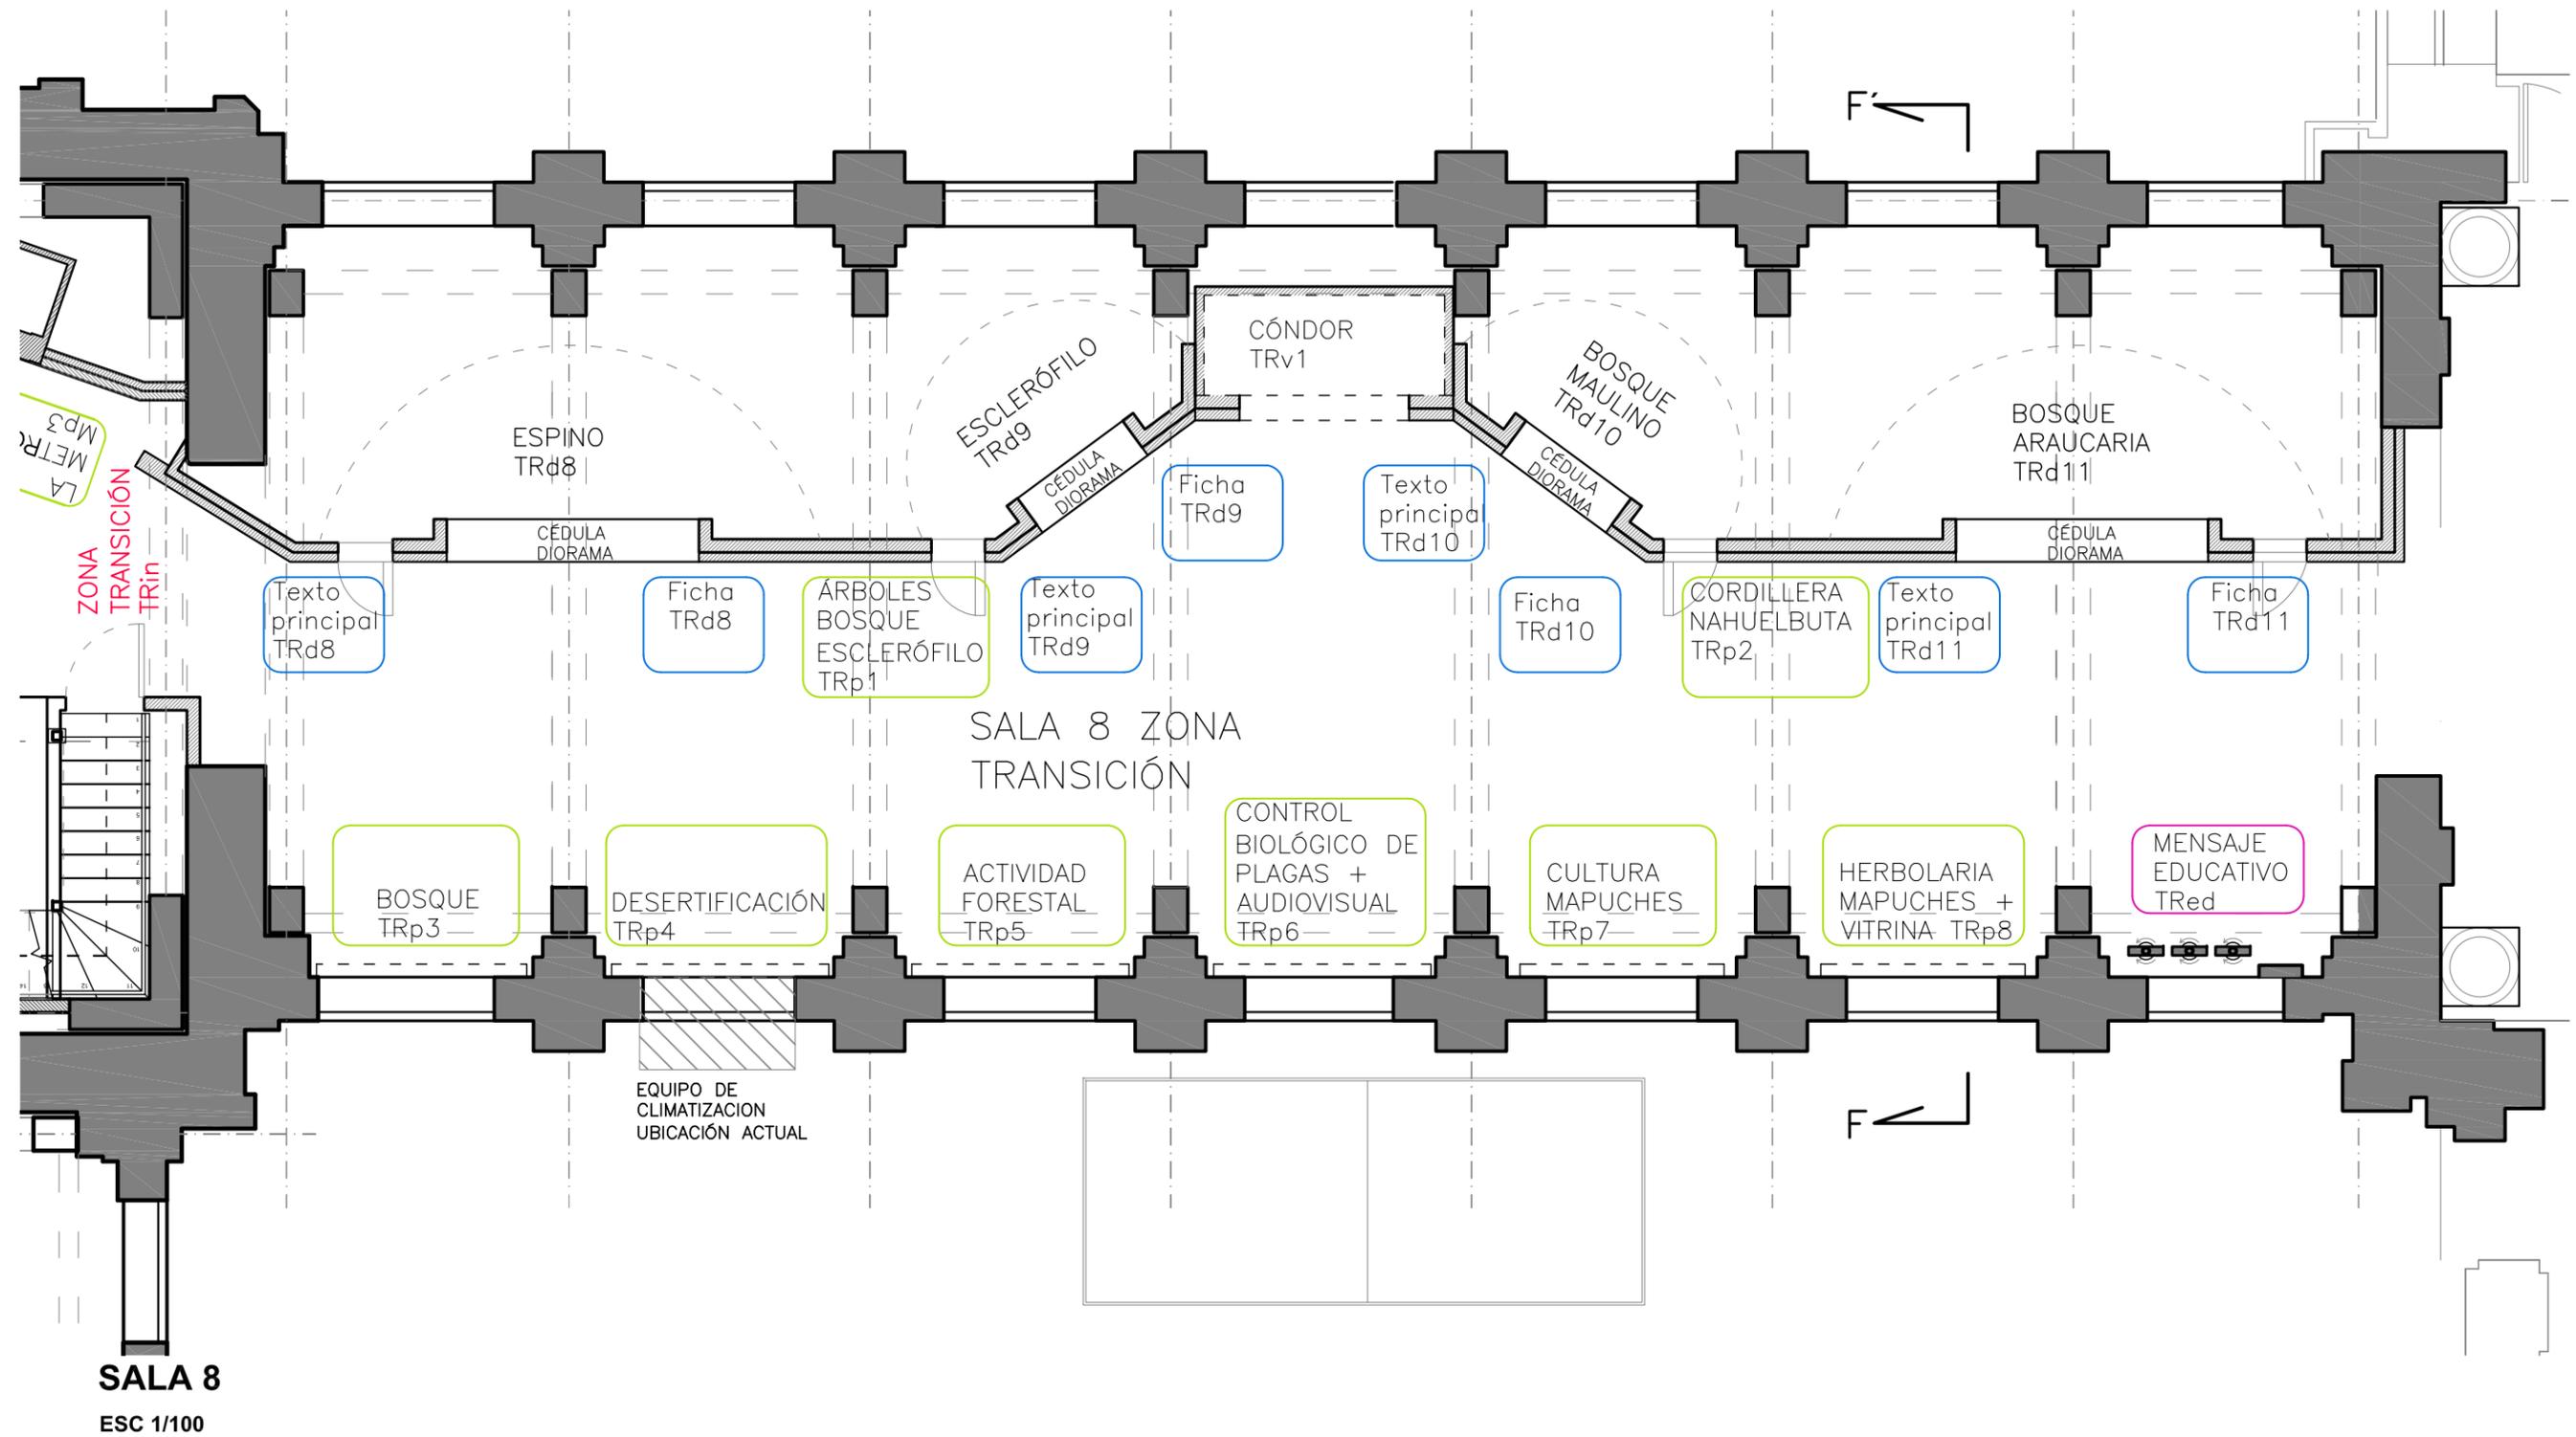


<b>NOMENCLATURA</b> 		Observaciones / Timbre _____ _____ _____ _____	<b>PROYECTO:</b> Diseño muestra permanente Túnel Chile Biogeográfico Museo Nacional de Historia Natural				Equipo Proyectista: <b>Recrea Dis.Ind. Paulo Letelier</b> <b>Arq. asociado Sebastián Mery</b>	FECHA: JUNIO, 2011	
Ubicación Parque Quinta Normal Comuna de Santiago Santiago	Contenido <b>PLANTA DE ARQUITECTURA</b>	Mandante: <b>MUSEO NACIONAL DE HISTORIA NATURAL</b>	Representante Legal Director MNHN Claudio Gomez RUT:	Representante Legal Soledad Ugarte RUT:	R. METROPOLITANA	COMUNA: SANTIAGO	LÁMINA: <b>ARQ_CO_05</b>	ESCALA: <b>1:100</b>	
Rol SII XXXX-XX					Archivo	MNHN_09_06.dwg			

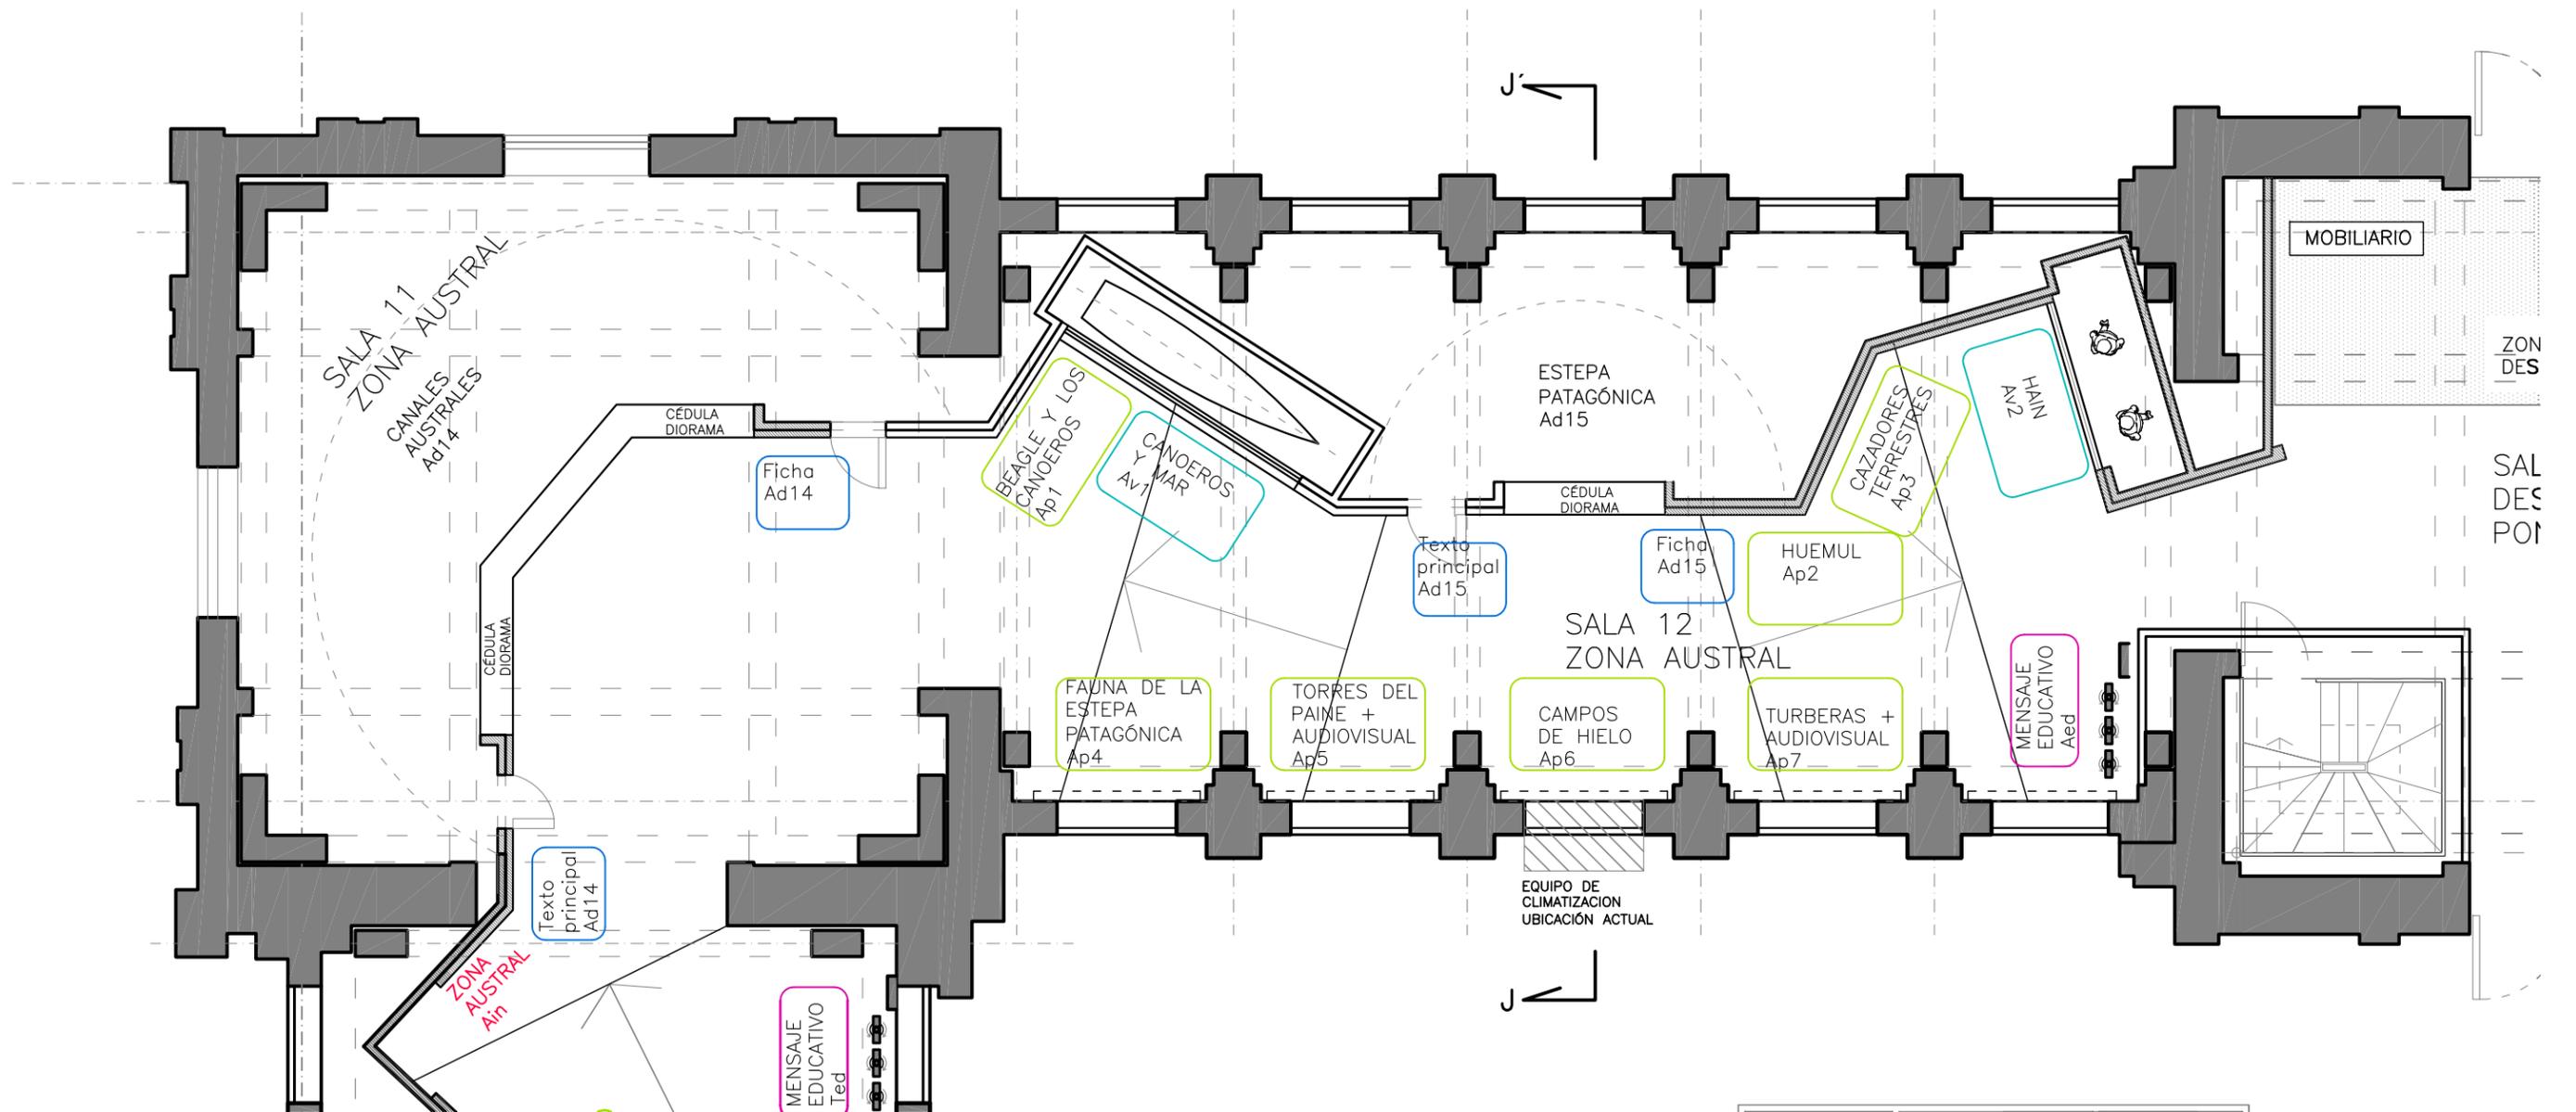

## SALA 11 Y 12

ESC 1/100


<b>NOMENCLATURA</b> 		Observaciones / Timbre _____ _____ _____ _____ _____	<b>PROYECTO:</b> Diseño muestra permanente Túnel Chile Biogeográfico Museo Nacional de Historia Natural				<b>Equipo Proyectista:</b> <b>Recrea Dis.Ind. Paulo Letelier</b> <b>Arq. asociado Sebastián Mery</b>	FECHA: JUNIO, 2011	
Ubicación Parque Quinta Normal Comuna de Santiago Santiago	<b>PLANTA DE ARQUITECTURA</b>	Mandante: <b>MUSEO NACIONAL DE HISTORIA NATURAL</b>	Representante Legal Director MNHN _____ Claudio Gomez RUT:	Representante Legal _____ Soledad Ugarte RUT:	R. METROPOLITANA	COMUNA: SANTIAGO	ESCALA: <b>1:100</b>		
Rol SII XXXX-XX					LÁMINA: <b>ARQ_CO_07</b>	Archivo	MNHN_09_06.dwg		

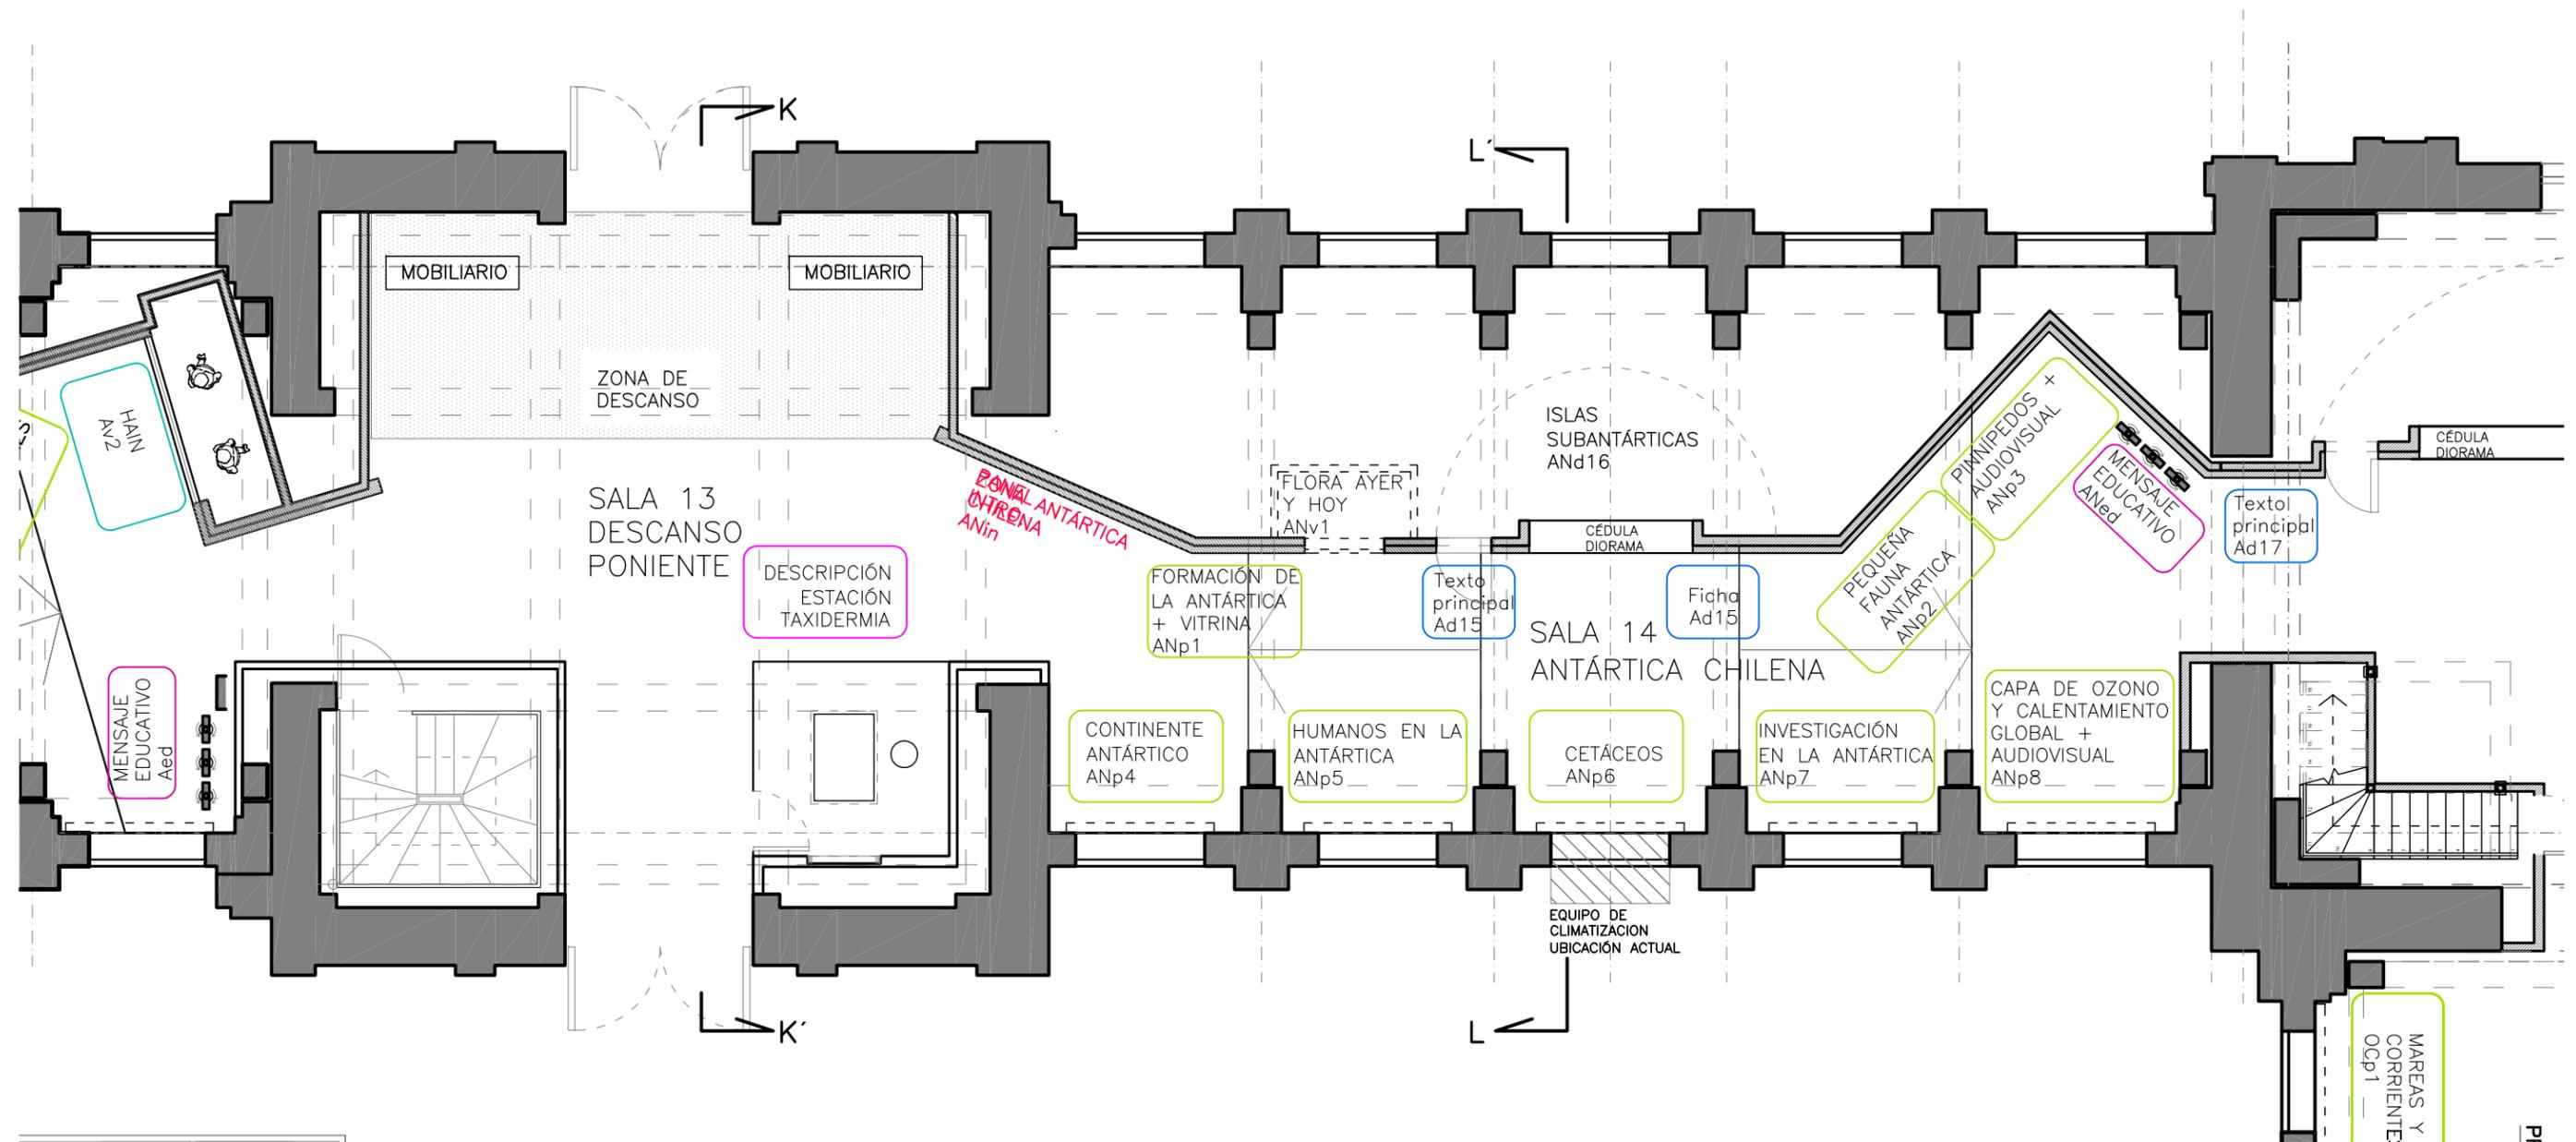

### SALA 13 Y 14

ESC 1/100

<b>NOMENCLATURA</b> 	Observaciones / Timbre _____ _____ _____ _____ _____	<b>PROYECTO:</b> Diseño muestra permanente Túnel Chile Biogeográfico Museo Nacional de Historia Natural				<b>Equipo Proyectista:</b> <b>Recrea Dis.Ind. Paulo Letelier</b> <b>Arq. asociado Sebastián Mery</b>	FECHA: JUNIO, 2011	
		Ubicación Parque Quinta Normal Comuna de Santiago Santiago	Contenido <b>PLANTA DE ARQUITECTURA</b>	Mandante: <b>MUSEO NACIONAL DE HISTORIA NATURAL</b>	Representante Legal Director MNHN Claudio Gomez RUT:	Representante Legal Soledad Ugarte RUT:	R. METROPOLITANA COMUNA: SANTIAGO LÁMINA: ARQ_CO_08 Archivo	
Rol SII XXXX-XX								

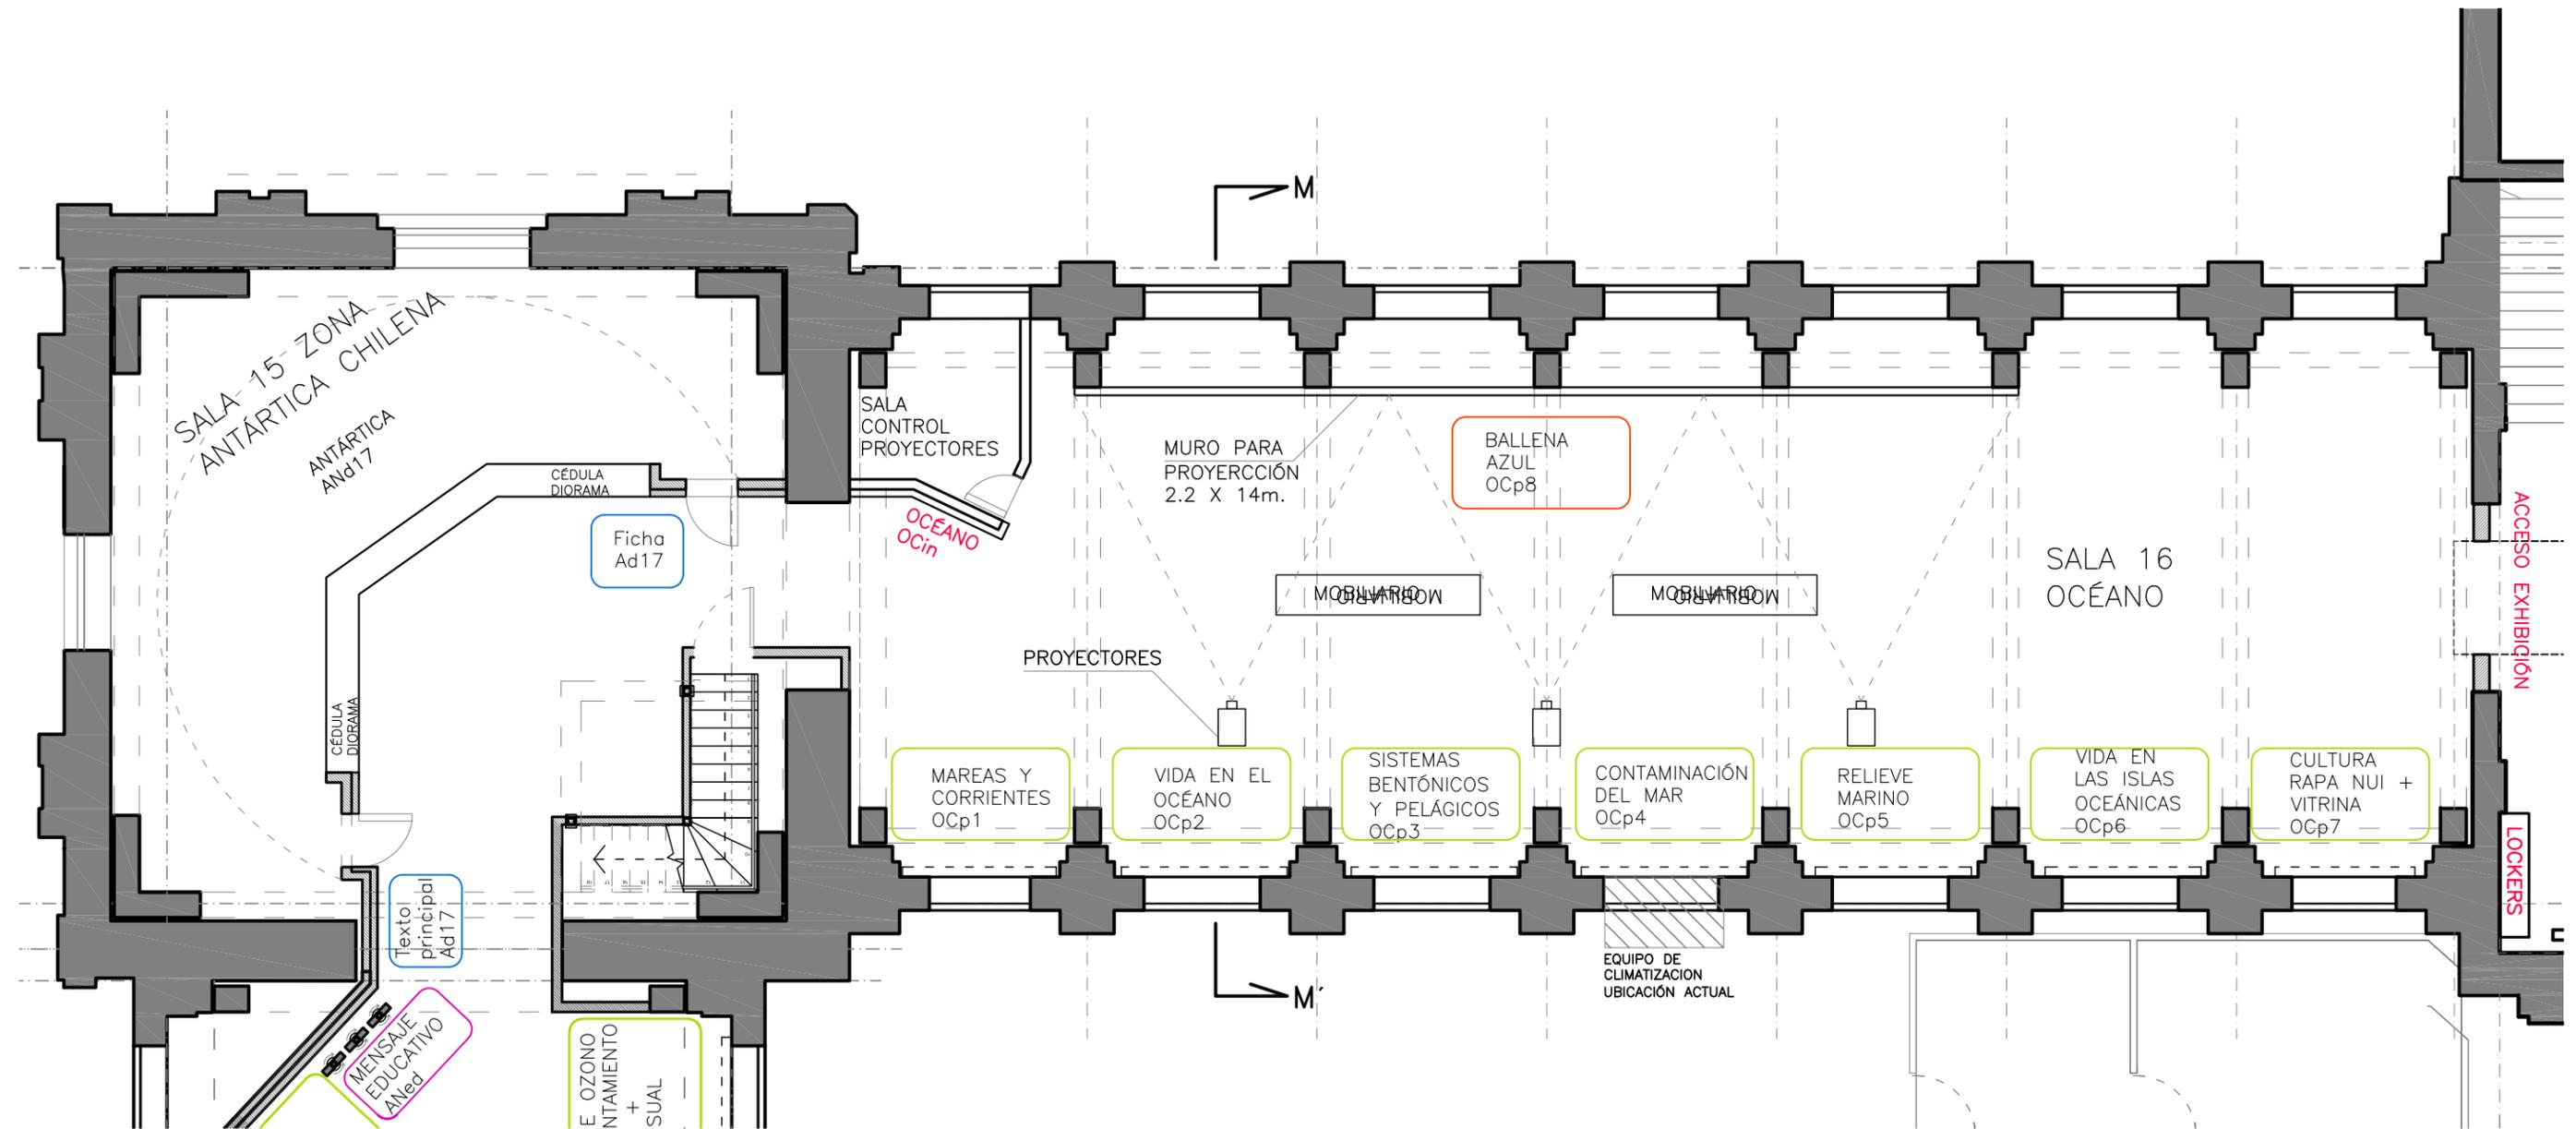

### SALA 15 Y 16

ESC 1/100

<b>NOMENCLATURA</b> 		Observaciones / Timbre _____ _____ _____ _____ _____	<b>PROYECTO:</b> Diseño muestra permanente Túnel Chile Biogeográfico Museo Nacional de Historia Natural				<b>Equipo Proyectista:</b> <b>Recrea Dis.Ind. Paulo Letelier</b> <b>Arq. asociado Sebastián Mery</b>	FECHA: JUNIO, 2011	
Ubicación Parque Quinta Normal Comuna de Santiago Santiago	Contenido <b>PLANTA DE ARQUITECTURA</b>	Mandante: <b>MUSEO NACIONAL DE HISTORIA NATURAL</b>	Representante Legal Director MNHN _____ Claudio Gomez RUT:	Representante Legal _____ Soledad Ugarte RUT:	R. METROPOLITANA	COMUNA: SANTIAGO	LÁMINA: <b>ARQ_CO_09</b>	ESCALA: <b>1:100</b>	
Rol SII XXXX-XX						Archivo	MNHN_09_06.dwg		