

PROYECTO PILOTO

REUSO DE AGUAS GRISES PARQUE AMENGUAL

VERSIÓN 1: 28_11_2022





Mery

arquitectura
diseño
construcción

SpA

PROYECTO PILOTO AGUAS GRISES
PARQUE AMENGUAL

PROYECTO N°		LAMINA	1/3
Fecha	N° NNSS 109J80W	FECHA	00-00-2022
AVISO DE INICIO	N° XXXXXXXX	FECHA	00-00-2022
CERTIFICADO DE FACTIBILIDAD	N° XXXXXXXX	FECHA	00-00-2022

LOTEO O POBLACION

:

Parque Amengual

LOCALIZACIÓN

:

Entre calles La estrella, El Cobre,
Los Ediles y Corona Sueca

COMUNA


:

Pudahuel

FIRMAS DE EJECUTORES

PROYECTISTA 1	Encargo
Nombre : Sebastián Mery Profesion : Arquitecto U Central RUT : 12.005.513-5 Domicilio : 3 Poniente N°884 Block A of 301 Viña del Mar	Nombre : Ilustre Municipalidad de Pudahuel División : Aseo, Ornato y Medio Ambiente Dirección : San Pablo #6444
PROYECTISTA 2	CONTRATISTA
Nombre : Maria Victoria Amigo Finger Profesion : Ingeniera Civil U Santa Maria RUT : 13.548.829-1 Domicilio : Los Tamarindos N°147 Con Cón	: NOMBRE : PROFESION : RUT : DOMICILIO
COLABORACIÓN	PROYECTO INF. DEF. CERTIFICADO DE RECEPCION N° _____ Fecha _____ FIRMA EMPRESA DE SERVICIOS SANITARIOS



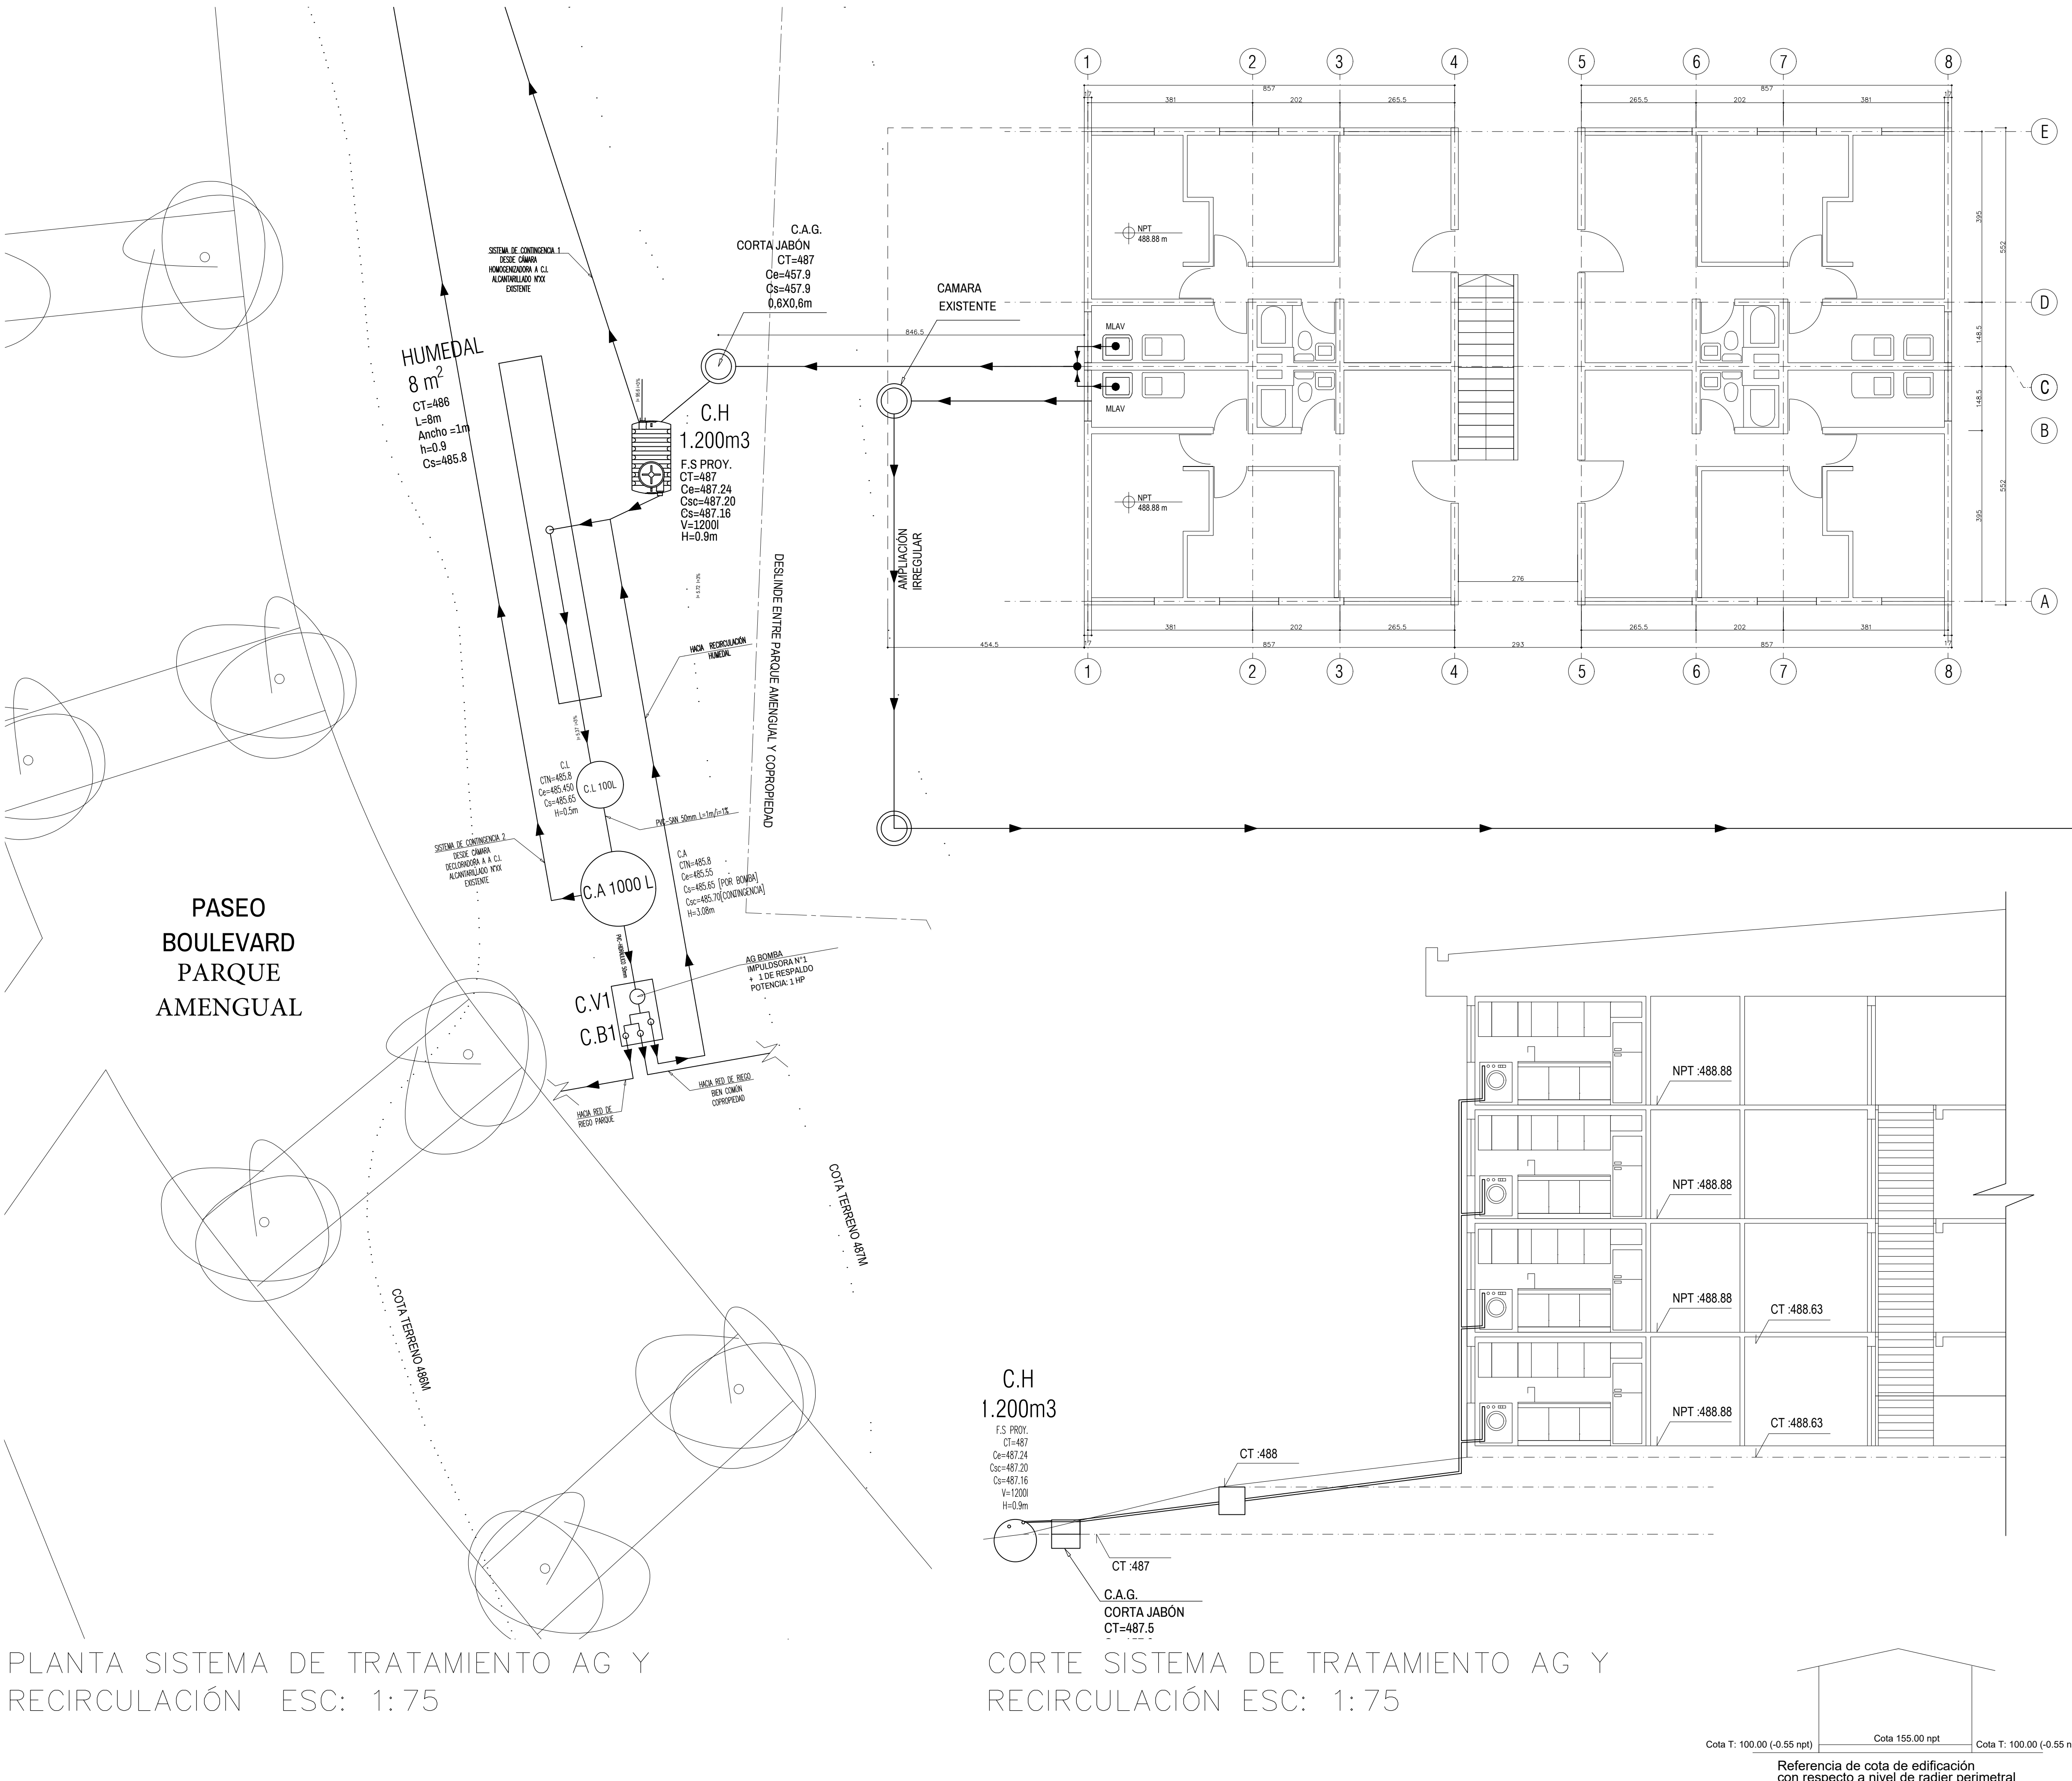

PLANO DE UBICACIÓN



CUADRO U.E.H.					
Cant.	Artef.	Clase	Descarga	U.E.H.	Total
8	WC.	1	100	0	0
8	L*	1	40	0	0
8	BLU	1	50	0	0
8	Lavadora	1	75	15	120
8	Lp	1	50	0	0
TOTAL					120

DIMENSIONES CAMARAS			
Altura	Largo	Ancho	Tapa
Hasta 1.0 m	0.60	0.60	0.60x0.60
Entre 1.0 y 2.0 m	1.00	0.70	0.60x0.60

SIMBOLOGIA		
DESIGNACIONES	SIGLA	SIMBOLO PLANTA
Alcantarillado Proyectado		
Sentido de Flujo		
Inodoro	WC	
Lavamanos	Lo	
Lavaplatos	Lp	
Lavadero	Lv	
Lavacopas	Lc	
Baño Lluvia	B*X	
Maquina Lavadora	MLAV	



Mery

arquitectura
diseño
construcción

SpA

PROYECTO PILOTO AGUAS GRISES
PARQUE AMENGUAL

PROYECTO N°

LAMINA

1/3

Fecha

N° NNSS 109J80W

FECHA 00-00-2022

AVISO DE INICIO

N° XXXXXXXX

FECHA 00-00-2022

CERTIFICADO DE FACTIBILIDAD

N° XXXXXXXX

FECHA 00-00-2022

LOTEO O POBLACION

: Parque Amengual


LOCALIZACIÓN

: Entre calles La estrella, El Cobre,
Los Ediles y Corona Sueca

COMUNA


: Pudahuel

FIRMAS DE EJECUTORES	
PROYECTISTA 1 Nombre : Sebastián Mery Profesion : Arquitecto U Central RUT : 12.005.513-5 Domicilio : 3 Fontaine N°884 Block A of 301 Viña del Mar	Encargo Nombre : Ilustre Municipalidad de Pudahuel División : Aseo, Ornato y Medio Ambiente Dirección : San Pablo #8444
PROYECTISTA 2 Nombre : Maria Victoria Amigo Finger Profesion : Ingeniera Civil U Santa Maria RUT : 13.548.829-1 Domicilio : Los Tamarindos N°147 Con Cón	CONTRATISTA : NOMBRE : PROFESION : RUT : DOMICILIO
COLABORACIÓN	PROYECTO INF. DEF. CERTIFICADO DE RECEPCION N° _____ Fecha _____ FIRMA EMPRESA DE SERVICIOS SANITARIOS

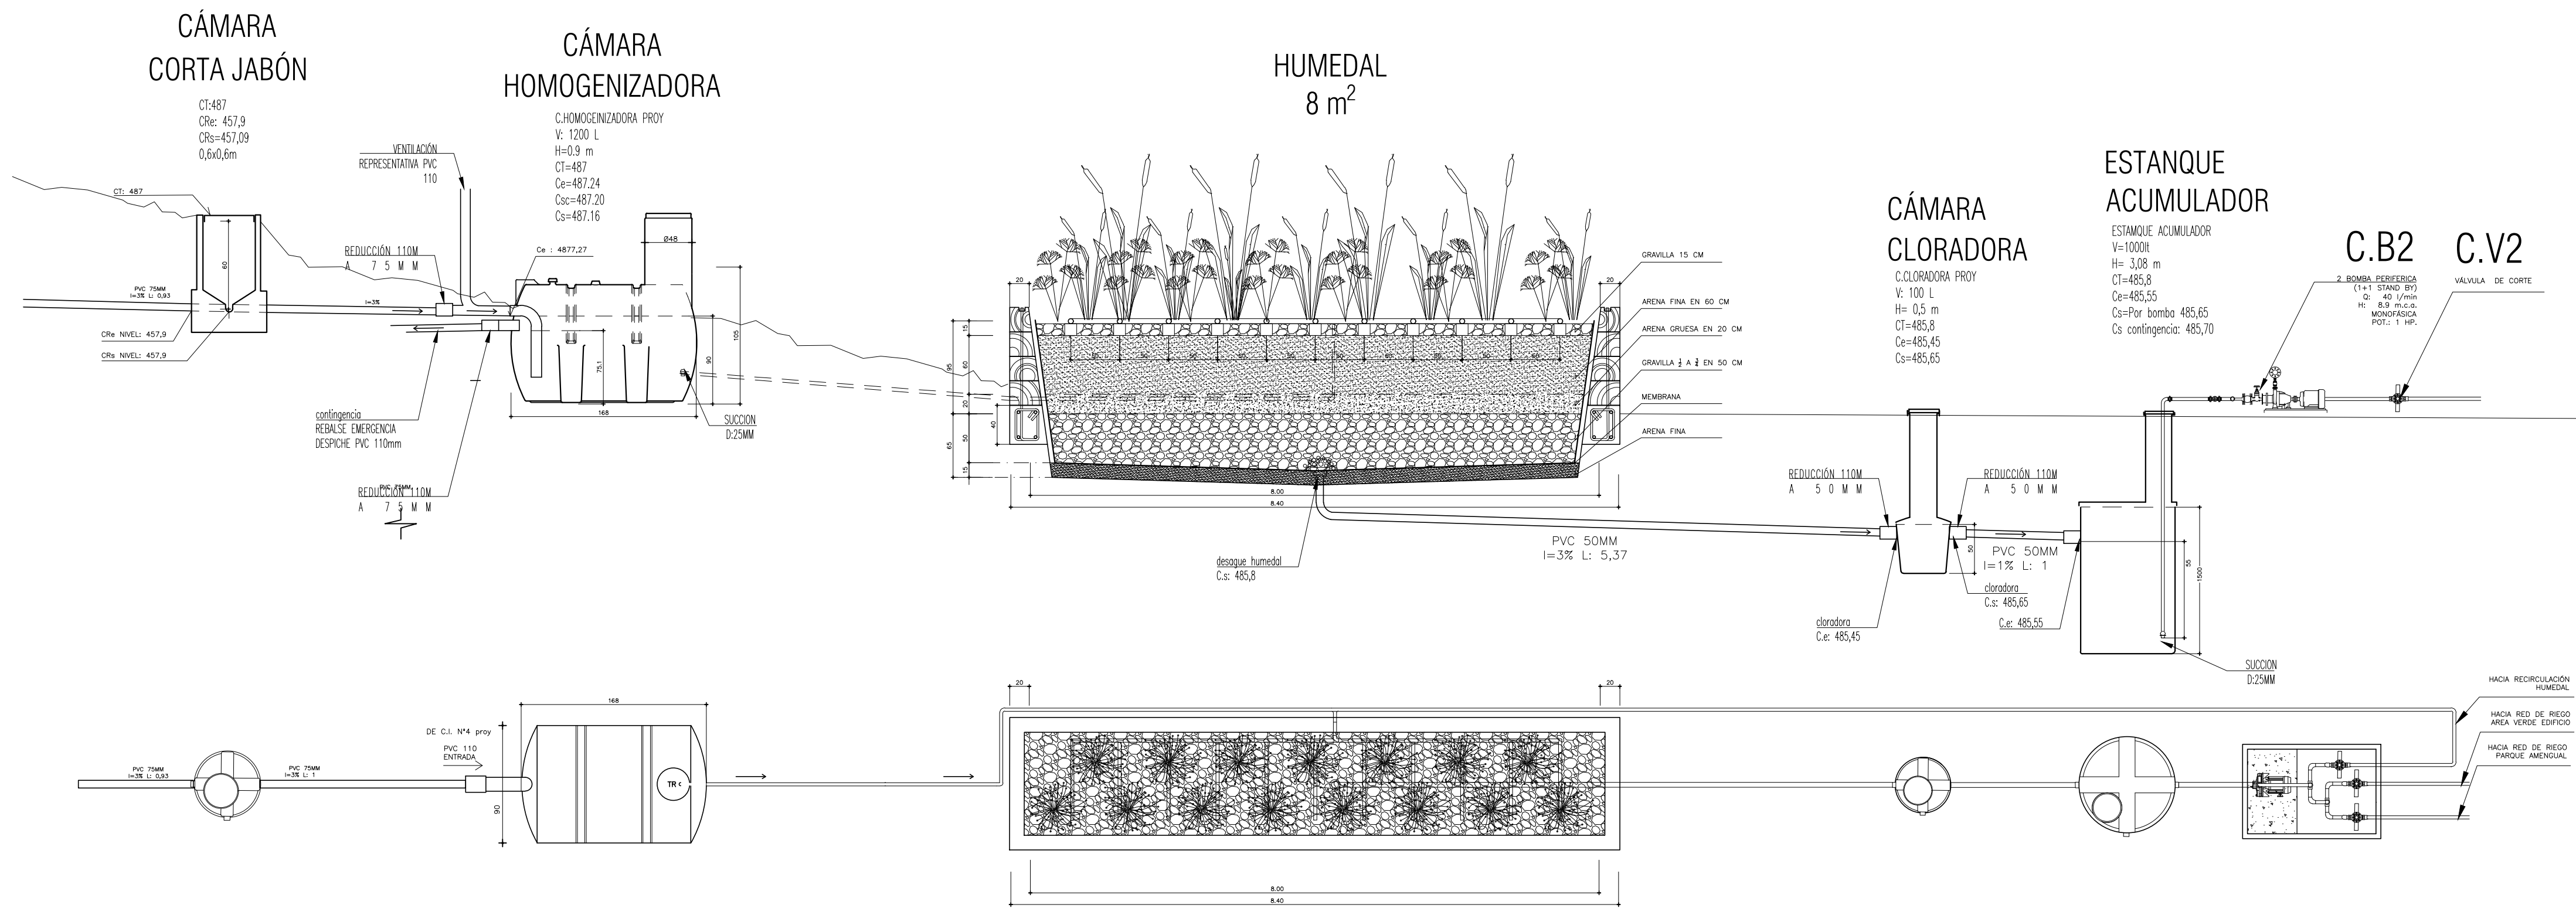



DETALLE ALZADO SISTEMA DE ALC, TRATAMIENTO AG Y RECIRCULACIÓN
TRATAMIENTO | S/ESC

CAMARA CORTA JABON S/E

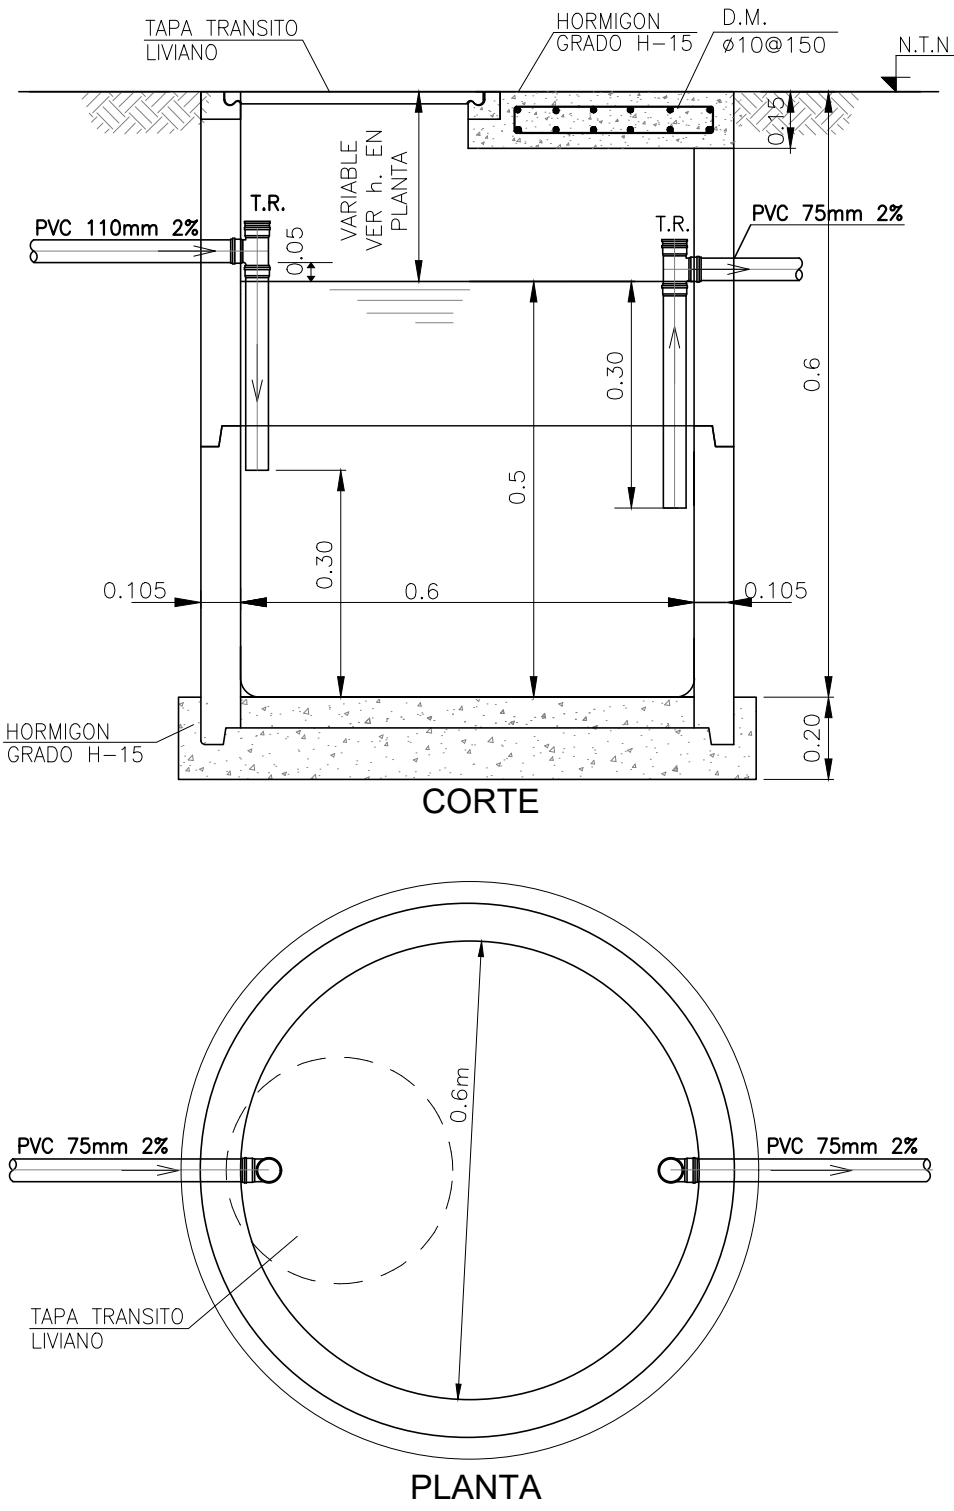

CAMARA HOMOGENIZADORA VT1200Lts. VU1000Lts.

S/E PREFABRICADA POLIETILENO ALTA DENSIDAD
LIMPIEZA CADA 2 AÑOS.

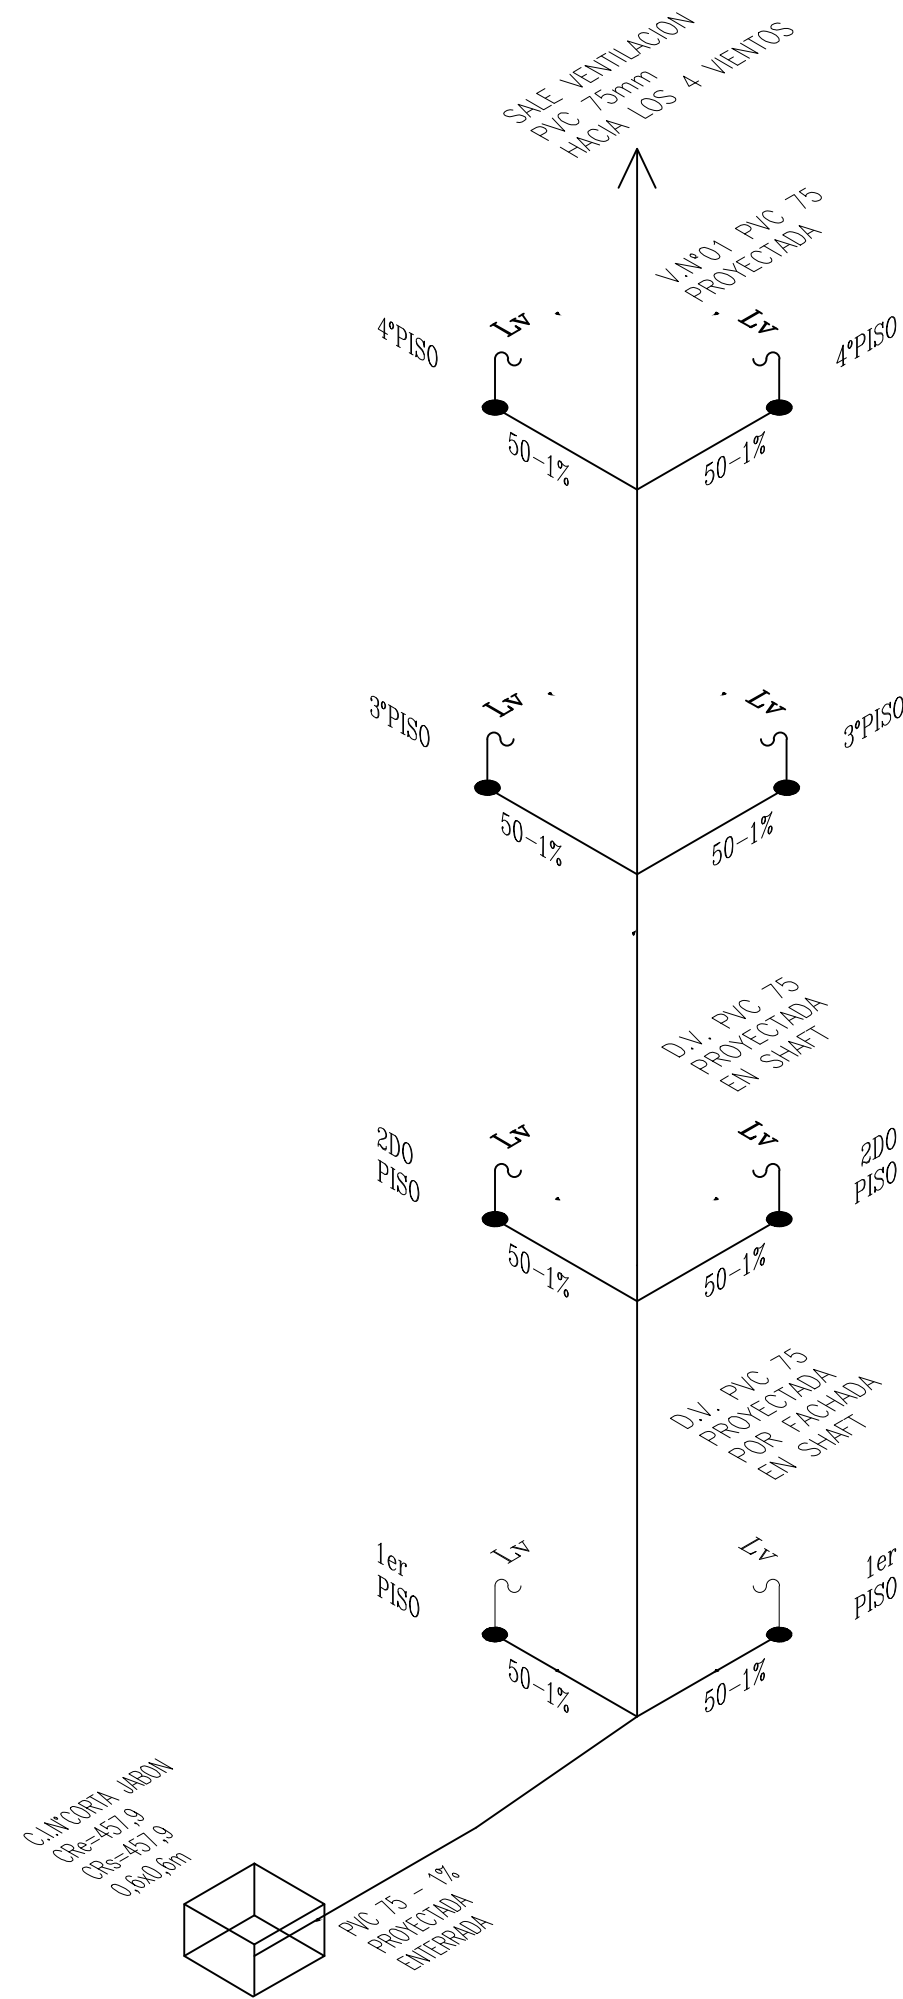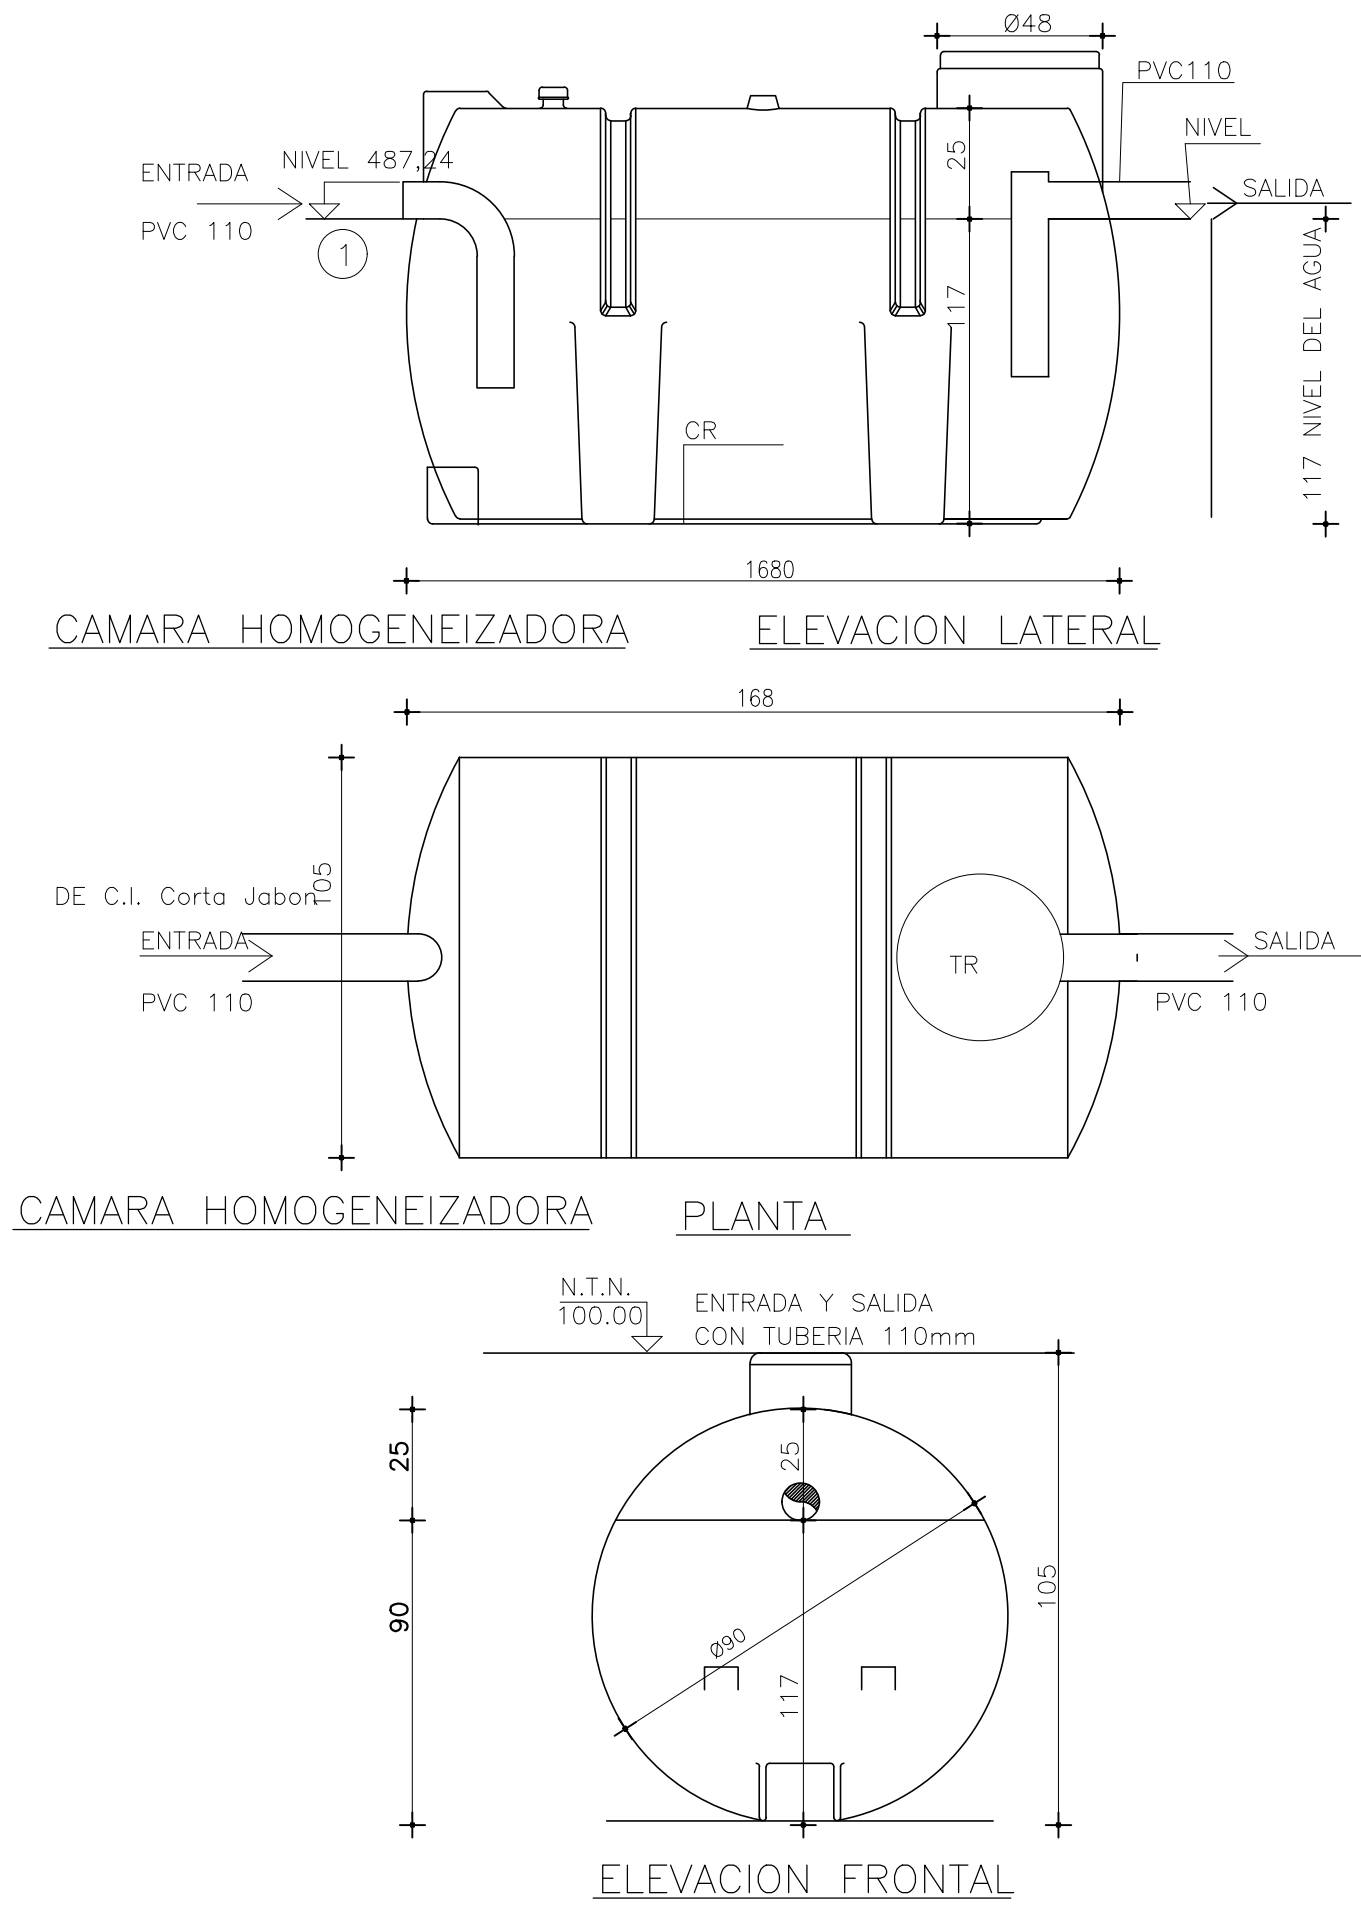

DETALLE PLANTA SISTEMA DE ALC,
TRATAMIENTO AG Y RECIRCULACIÓN
TRATAMIENTO | S/ESC

PLANO DE UBICACIÓN



 Mery arquitectura diseño construcción SpA		
PROYECTO PILOTO AGUAS GRISAS PARQUE AMENGUAL		
PROYECTO Nº	LAMINA	2/3
Fecha		
AVISO DE INICIO	Nº NNSS 109J80W	FECHA 00-00-2022
CERTIFICADO DE FACTIBILIDAD	Nº XXXXXXXX	FECHA 00-00-2022
LOTEO O POBLACION : Parque Amengual		
LOCALIZACIÓN : Entre calles La estrella, El Cobre, Los Ediles y Corona Sueca		
COMUNA : Pudahuel		
FIRMAS DE EJECUTORES		
PROYECTISTA 1	Encargo	
Nombre : Sebastián Mery	Nombre : Ilustre Municipalidad de Pudahuel	
Profesion : Arquitecto U Central	División : Aseo, Ornato y Medio Ambiente	
RUT : 12.005.513-5	Dirección : San Pablo #8444	
Domicilio : 3 Ponieta N°84 Block A of 301 Viña del Mar		
PROYECTISTA 2	CONTRATISTA	
Nombre : Maria Victoria Amigo Finger	: NOMBRE	
Profesion : Ingeniera Civil U Santa Maria	: PROFESION	
RUT : 13.548.829-1	: RUT	
Domicilio : Los Tamarindos N°147 Con Cón	: DOMICILIO	
COLABORACIÓN	PROYECTO INF. DEF. CERTIFICADO DE RECEPCION	
	Nº _____ Fecha _____	
	FIRMA EMPRESA DE SERVICIOS SANITARIOS	